
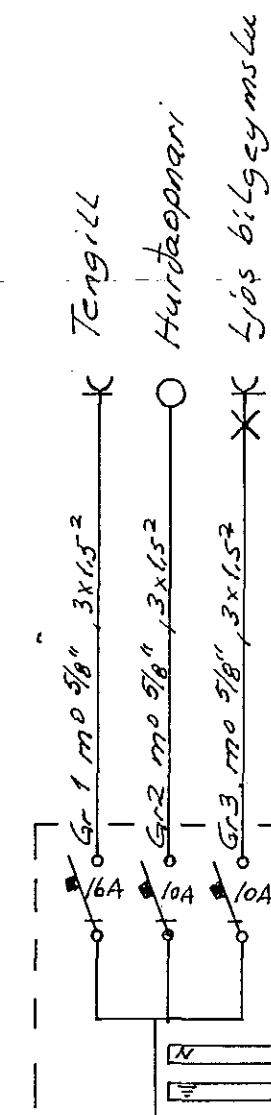


Húsvéita nr. 615 Teikning nr. 2073
 Samþykkt þ. 14.9. 1982
 f.h. RAUFVEITU HAUFNARFJÁRDAR
 Gunnar L. Kristjánsson
 Eftirlitsmaður raflegrna

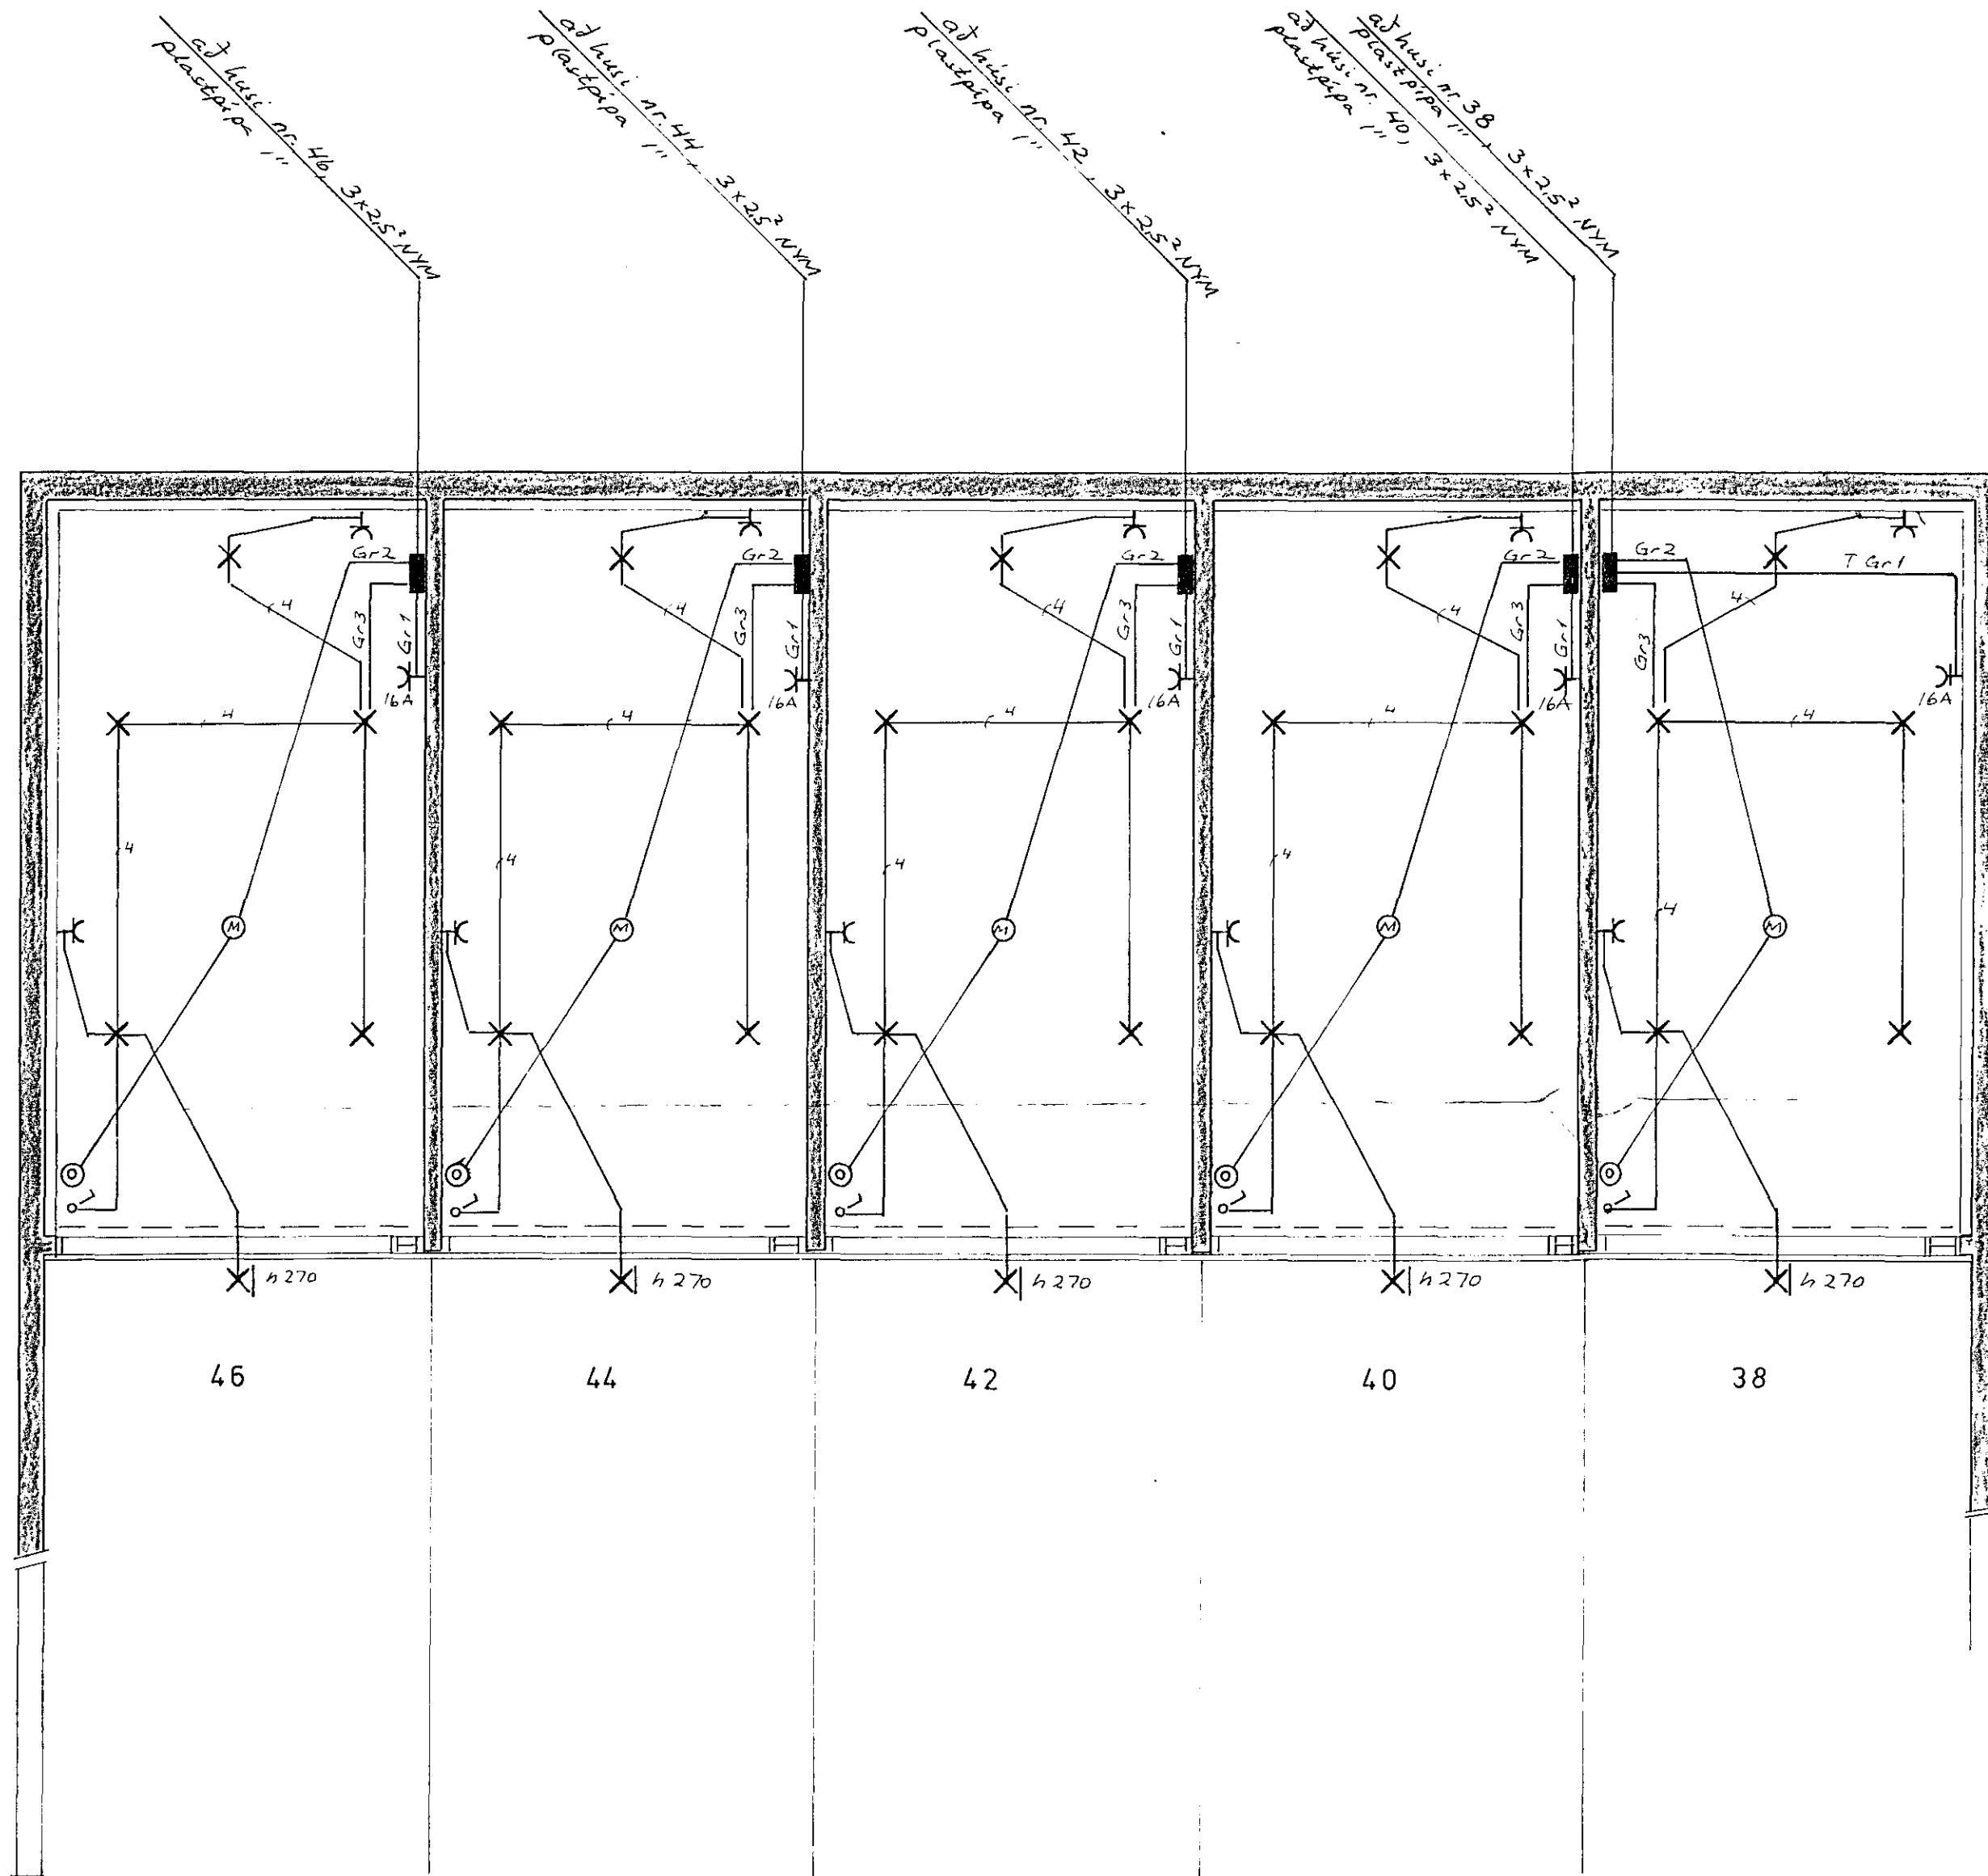

Tafla fyrir bílgeymslur
 Nr. 38, 40, 42, 44 og 46

1" Plastpípa, 3x2,5² NYM.
 Að húsum nr. 38, 40, 42, 44 og 46

Skýringar:
 Töflur séu af rakapéttri gerð
 Útiljós seu hringlaga með flötum kúfli
 Hæð rofa og tengla sé 110 cm

| | | |
|--------------------------------|------------|---------------|
| STEKKJARHVAMMUR 38,40,42,44,46 | | |
| RAFLAGNATEIKNING | BÍLGEYMSLU | M 150 |
| TEIKN NR 014 | | BL1 AF1 |
| JÓN OG JENS S 54160, 52829 | | TEIKNAD 07.82 |