


Húsváita nr. 548 Teikning nr. 2021
 Samþykkt þ. 14. 9. 1982
 f. h. RAÞVEITU HAFNARFJARDAR
 Gunnar L. Þrándsson.
 Lífritismáður rannagna

lantök samþykkt 13. 9. 1982
 f. h. RAÞVEITU HAFNARFJARDAR
 Albert Þrústinsson

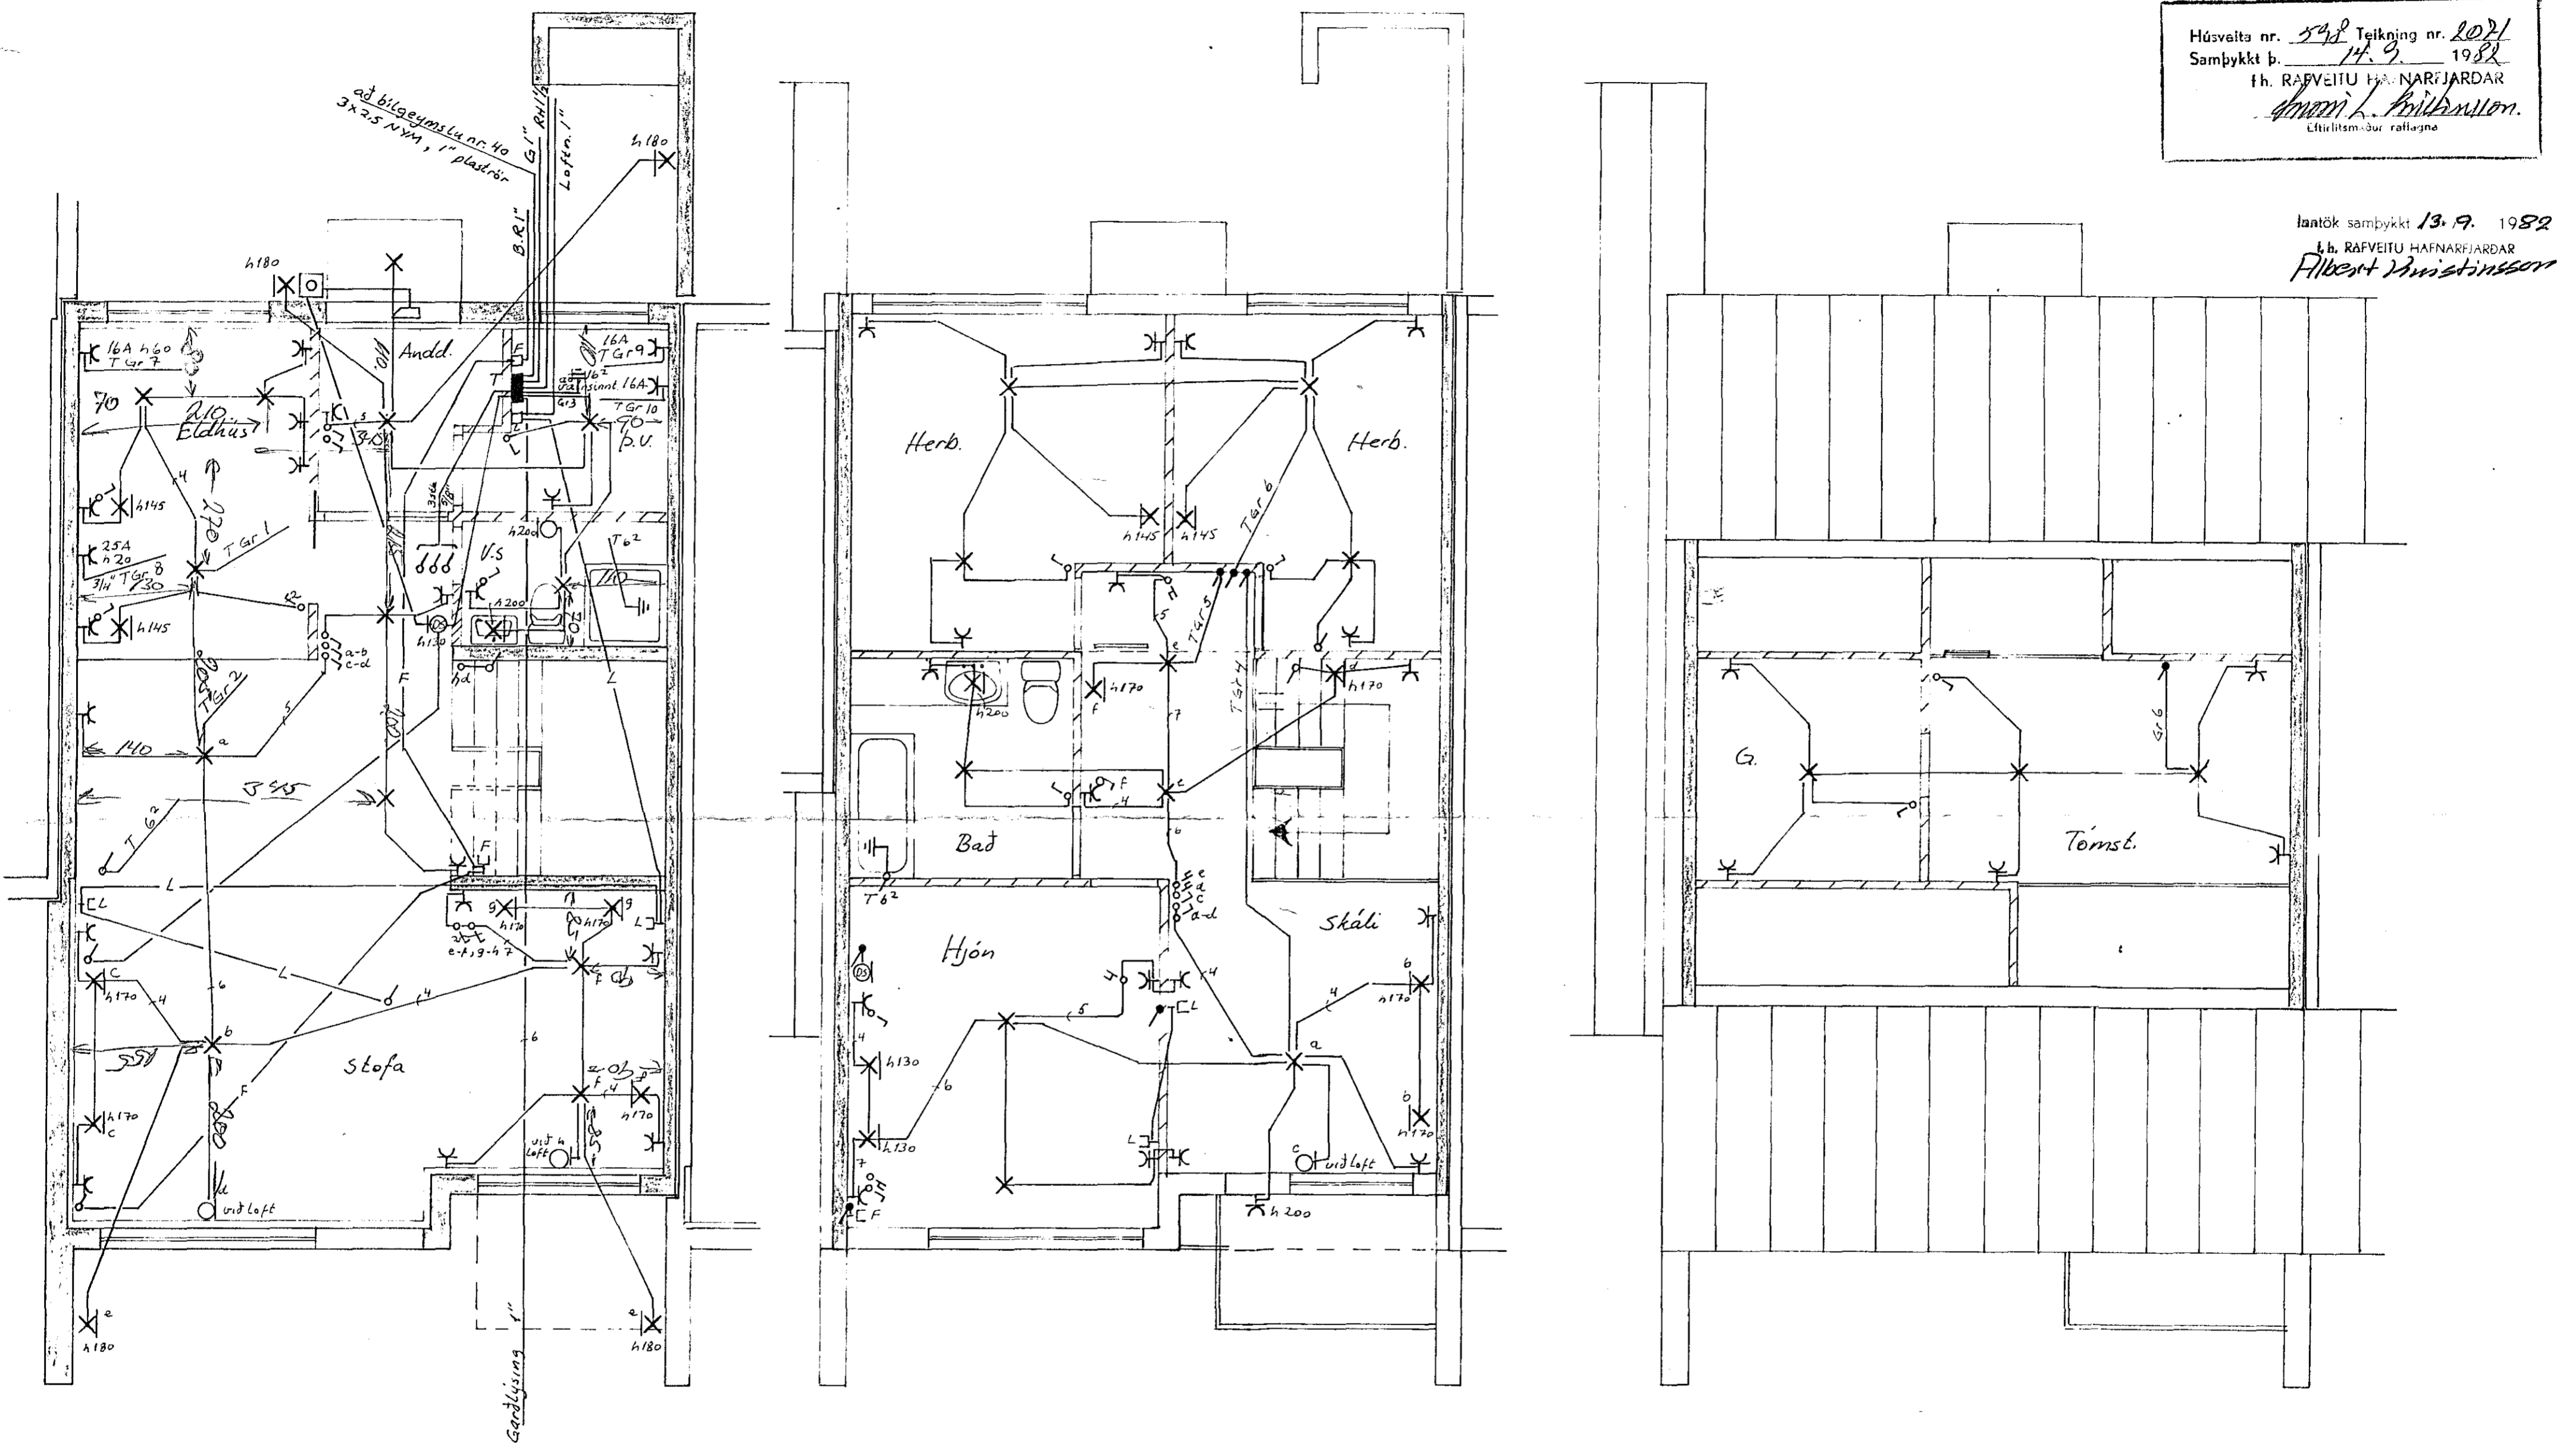

STEKKJARHVAMMUR 40	
RAFLAGNATEIKNING	KVARDI 1:50
TEIKN NR 010	BLAD 1 AF 2
JÓN OG JENS S 54160,52829	dags.07 82 TEIKN 254