


Húsvéita nr. 622 Teikning nr. 2068
 Samþykkt þ. 14.9. 1982
 f.h. RAUFVEITU HAFNARFJARDAR
Ólafur L. Þórhallsson
 Eftirlitsmaður raflagna

Inntök samþykkt 13.9. 1982
 f.h. RAUFVEITU HAFNARFJARDAR
Albert Þórhallsson

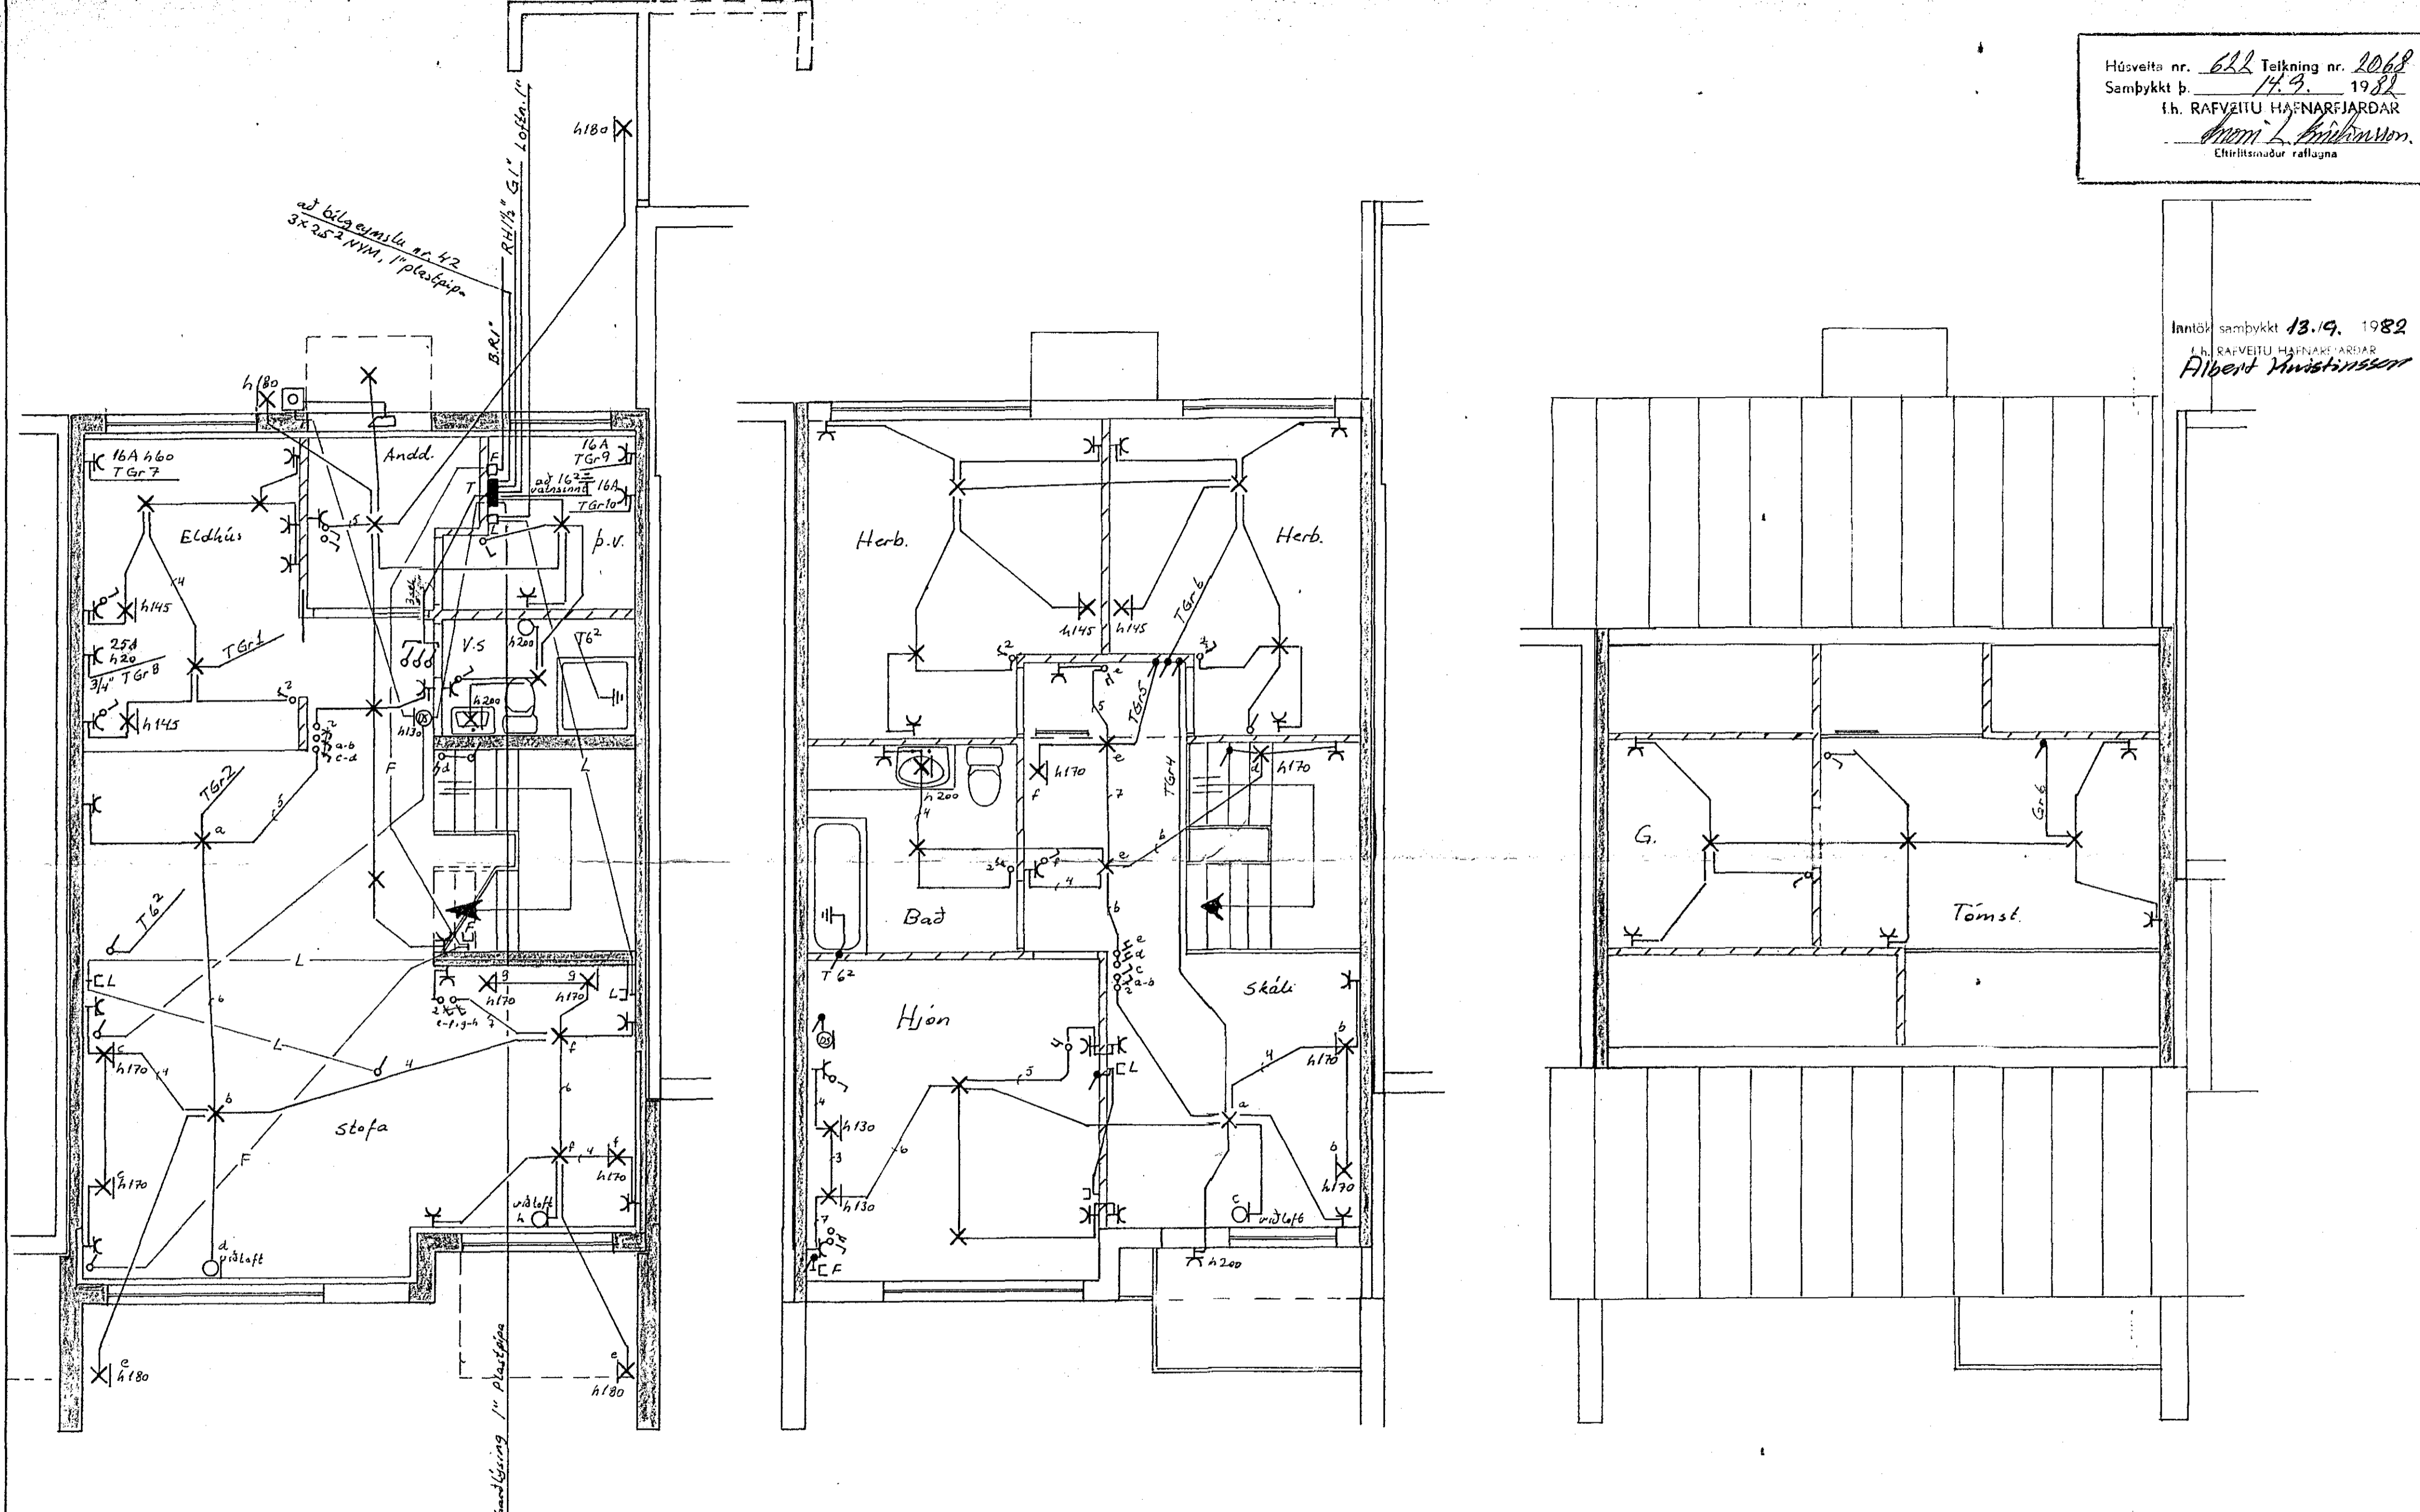

STEKKJARHVAMMUR 42	
RAFLAGNATEIKNING	M 1 : 50
TEIKN NR 011	BL 1 AF 2
JON OG JENS S 54160 52829	TEIKN 07 '82