



SNID Í BITA Y BILG. 1:20

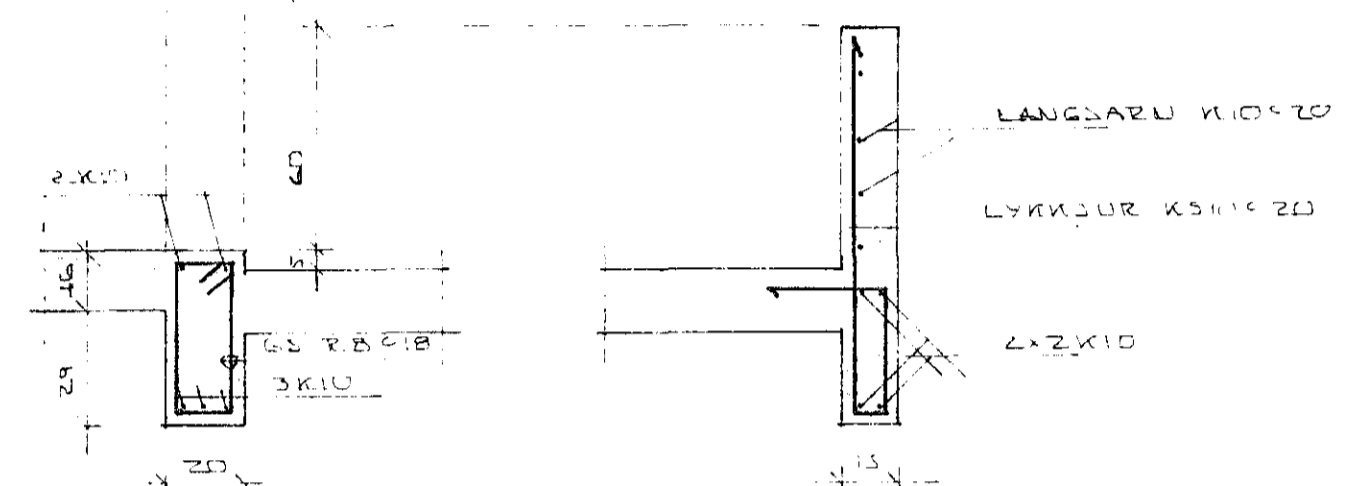

SNID Í GLUGGA OG SVALAHANDRÍÐ 1:20

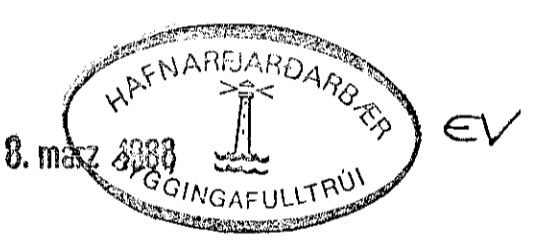

SKÝRINGAR

ALMENNAR SKÝRINGAR SÐA BL NR 1.01

STEYPA:

- ÖLL STEYPA SKAL VERA  $S > 2.50$
- LOFT Í STEYPU  $> 6.5\%$
- $V/S < 0.5$
- SEMENT Í  $M^3 > 300$  KG

SPERRA 50x250x50

SPERRA 50x250 BOLTUÐ  
 ÚTANNA VEGES MEÐ MUR. E.  
 120 12MM x 80 UNDR  
 TÖ KÖM SKULU 40x40MM  
 MILLI TÍMBERS OG STEINS  
 KOMI ZEMA UR TÖGUPAPP

BMF BITASKOK 50x150  
 HVER SKOK NÉGULST MEÐ 4x SSTN.  
 40/50 KAMBISAM

STEYPTUR UTVEGGUR

BR NR	DAGS	EDLI BREVTINGAR	SIGN

SUDURHVAMMUT 22 HAFNARFIRÐI		DAGS
VEGGIT A 1. HÆÐ OG PLATA Y 1. HÆÐ		HAFNAR
		TEIKNAR
		VERK NR
MELIKV	SIGURÐUR ÞORLEIFSSON	TEKNIFRÆÐINGUR F.T.E.I.
STRANDGÖTU 11	HAFNARFIRÐI	SÍMI 51751
		BLAD NR