

JÄRNBENDING.

STEYPUSTYRKJARN ER ST 37 MERKT R Á UPPDRÄTTUM OG KAMBSTÁL KS 40 MERKT K Á UPPDRÄTTUM
 JÄRNASTÆRÐIR ERU MM. ÖNNUR ÖNEFND MÁL ERU CM.
 MERKINGAR JÄRNA K8C30 TÁKNAR EITT 8MM KAMBJÄRN Á HVERJA 30CM.

- TÁKNAR JÄRN Í NEDRI PLÖTUBRÚN
- EFRI
- ENDA Á KRÖKALAUSU JÄRNI
- JÄRN MEÐ KRÖK
- JÄRN BEYGT UM 90°
- UPPBEYJUR EDA MÁLLÍNUR
- STEYPUKIL
- #K8CIC20 — JÄRNBENDING Í KROSS Í MIÐJUM VEGG
- 2#K8CIC25 — JÄRNBENDING Í KROSS Í BÄÐUM BRÚNUM
- XXXXXXXXXX — LYKKJUBUNDIN SÚLA
- /////// — JÄRNBENTAN VEGG
- H — PLÖTUÞYKKT

FJARLÆGDIR JÄRNA ERU GEFIN UPP FYRIR BEIN JÄRN INNBYRÐIS OG UPPBEYGD JÄRN INNBYRÐIS.


SKEYTILENGD

STÁL ST: 37	
R8	MINNST 40CM ÁN KRÓKS
R10	50
R12	50 MEÐ KRÓK
R16	60
R19	70
R25	85


KAMBSTÁL KS 40	
K8	MINNST 40 SM ÁN KRÓKS
K10	45
K12	55
K14	65
K16	75 MEÐ INNBEGGU
K20	90

LANGJÄRN Í SÖKKLUM OG VEGGJUM SKAL VÍXL-LEGGJA Á HORNUM UM 60 SM SÉ ANNARS EKKI GETIÐ
 YFIR ÖLL MÚROP KOMI 3K 12 OG UNDIR OGUPP MED MÚROPUM KOMI 2K 12 SÉ ANNARS EKKI GETIÐ
 JÄRN Í EFRI BRÚN Á PLÖTU SKAL HALDIÐ Á SÍNUM STAÐ AF ÞAR TILGERÐUM STÓLUM
 JÄRNUM SKAL HALDIÐ Í RÉTTRI FJARLÆGD FRÁ MÖTUM AF KLOSSUM T.D. ÚR PLASTI EDA STEYPU
 FJARLÆGD JÄRNA FRÁ YFIRBORDI STEYPU SÉ SAMKV. NEDANSKRÁÐRI TÖFLU NEMA ANNARS SÉ GETIÐ


BEYJUPVERMÁL FYRIR STÁL ST: 37

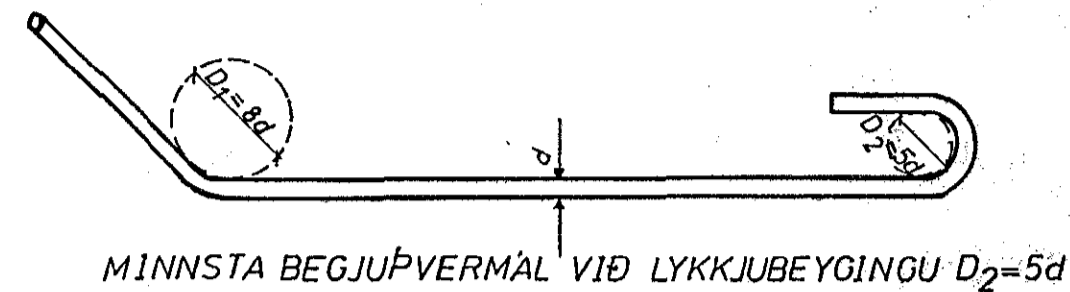

JÄRNALÖGN Í HORNUM

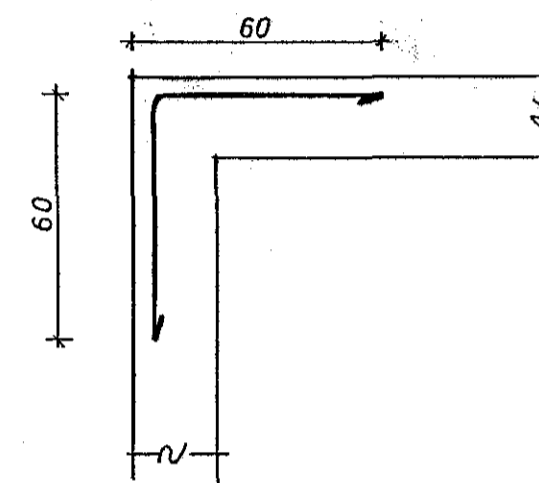

BEYJUPVERMÁL OG VÍXL-LÖGN FYRIR KAMBSTÁL

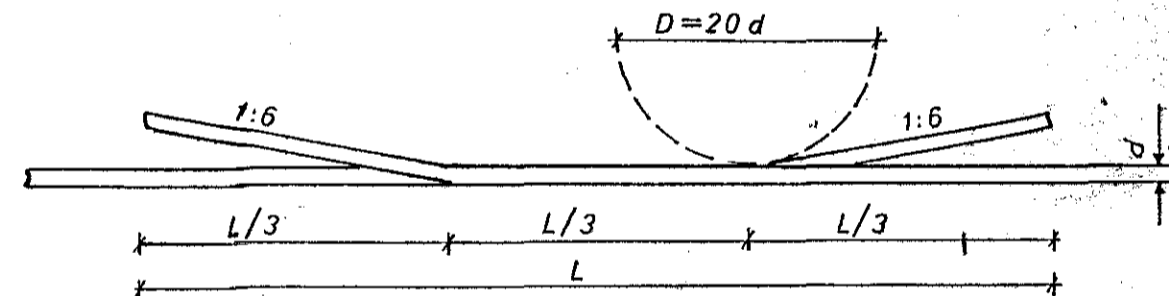

BYGGINGARHLUTI, AÐSTÆÐUR	FJARLÆGD AÐALJÄRNA FRÁ STEYPUYFIRBORDI		
	PLÖTUR SM	BITAR VEGGIR SM	STÖÐIR SM
INNAN HÚSS ÞAR SEM RAKI ER LÍTILL	1	2	3
UTAN HÚSS OG ÞAR SEM RAKI ER MIKILL	2	3	4

STEINSTEYPA.

S 120: PLATA Á FYLLINGU
 S 160: UNDIRSTÖÐUR VEGGIR OG SÚLUR
 S 200: JÄRNBENTAR PLÖTUR

SIGMÁL STEYPU 6-8 SM
 LOFTINNIHALD STEYPU 4-5%
 TITRA SKAL ALLA STEYPU

STEYPUKIL Í VEGGJUM

SÉ ANNARS EKKI GETIÐ SKULU JÄRN Í STEYPU-SKILUM VERA SEM HÉR SEGIR:
 Í ÚTVEGGJUM ϕ 10 c/c 30, L=115
 Í INNVEGGJUM ϕ 10 c/c 40, L=115



ISVALBARÐ II HAENARFIBÐT

JÄRNALÖGN STEINSTEYPU				
BR.	DAGS.	BEYING.	REYKJAVIK	KVARDI
VERKFRÆÐIÞJÓNUSTA GUDMUNDAR ÓSKARSSONAR RÁÐGEFANDI VEKFRÆÐINGAR	TEKNI.	REKNI.	VERK.	BL. Nr.
ATH.	SAMP.	A-T-94		