

U-lykkjur úr K10%20
Lk=120

Þiti yfir stofuglugga Mk 1:20

Þjöppuð fylling undir plötu.

Þjöppuð fylling undir plötu.


Skýringar:

Bendistál auðkennt með K er kambstál Ks 40 en stál auðkennt með þ er slétt stál nr 37. Veggir bendist lóðrétt/lárétt með K10%25, kring um glugga og hurðaop kómi 2K12 að auki upp með opi en 3K12 yfir op nema annað sé tekið fram.
 Í plötu yfir sjónvarpsherbergi og geymslu bæygist önnur hver bendistöng upp í efra borð í 60cm fjarlægð frá steypum undirstöðuvegg.
 Bil milli bendistanga eru gefin í cm mált milli beinna stanga innbyrðis og uppbyggðra stanga innbyrðis mált milli stangamiðja.
 Steypa sé S250, skv íst 10 Sigmál steypu 6-8 cm.

Merkingar:

- Neðsta bendilag í plötu liggjat samsíða mörki.
- bendistál í efra borði plötu.
- bendistál í neðra borði plötu.
- plötupykkt.

Grunnmynd kjallara Mk 1:50

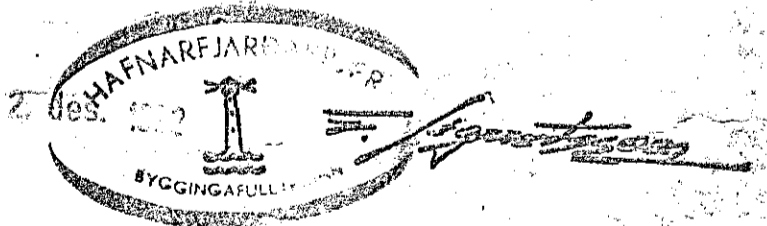

BREYTING 1 NOV 1982 SK

STADALHÚS S F
 TEIKNISTOFA SÍÐUMÚLA 31 SÍMI 83141

VERKEFNI	DAGS.	VERK NR
Járnbert steypa	1982	
Gvalbarð 13 Hafnarfirði	MKV. 1:50 1:20	
	BR. 06.82-50	ST.190 BR
	BLAD NR	
SÍGURDUR GUDMUNDSSON		SÍGURDUR H KRISTJANSSON FTEI