

60

60

Pakklæðning 25/150

styrking

negling 2-75 pr borð  
hnykkir.

25/125  
til afréttingar.

50/125

BMF-bandstál L=35.cm.

50/125

BMF-bandstál L=25.cm.

12.mm. boltar 2.st pr bil.  
50/125. undirstykki á einingu  
50/125. veggleggja.

Á horn yfirstykkir og ramma skal  
bera eina yfirferð með fúavarnarefni  
Lita skal klæðningu með td.ðadolin  
PX65 eða Acryl 75 ,litaval í samráði  
við teiknistofu.

Skýringar:

Einingar séu gerðar úr ramma 50/125  
innviðir 40/125. Klæddar að utan með  
12.mm asfaltbornu trétexi og lóóréttri  
timburklæðningu 25/150.

Einangrun í grind sé 125.mm glerull  
Innan á grind sé klætt með áldúk og  
þess gætt að þetta öll samskeyti.  
Yfir áldúk skal klæða með 50/50  
listum undir veggjaklæðningu sem er  
t.d. 12.mm Novopanplötur.

Í því bili sem myndast milli áldúks  
og klæðningar skal raflögn liggja  
og þess vandlega gætt að skerða ekki  
áldúk.

Fúaverja skal klæðningu með C-tox,  
Sadovac 35 eða söru jafn góðu  
Fúavarnarefni (ein yfirf)

Á veggleggju skal fara tvær yfirferðir  
með fúavarnarefni.

125.galv

125.galv

40/125

40/125

50/50.

Holrúm fyrir rafl.

Alpynna.

25/125

12.mm asfaltbornu tex.


125.mm. glerull.

Negling 3-75

25/150 styrking á miðju bili.

Negling 2-75hnykkir.

negling 3-75.

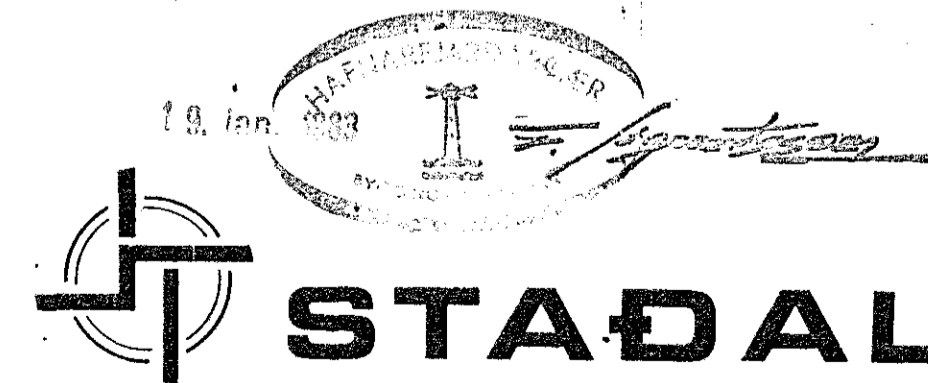

VERKEFNI	DAGS.	1979.	VERK NR
Frágangur á einingum úr timbri og	MKV.	1:10	STADALHÖS 08
Festingar á pakviðum	BR.		120.cm breidd
	BLAD NR	2.01	timbureiningu

SIGURDUR GUDMUNDSSON SIGURDUR P KRISTJÁNSSON FTFI