

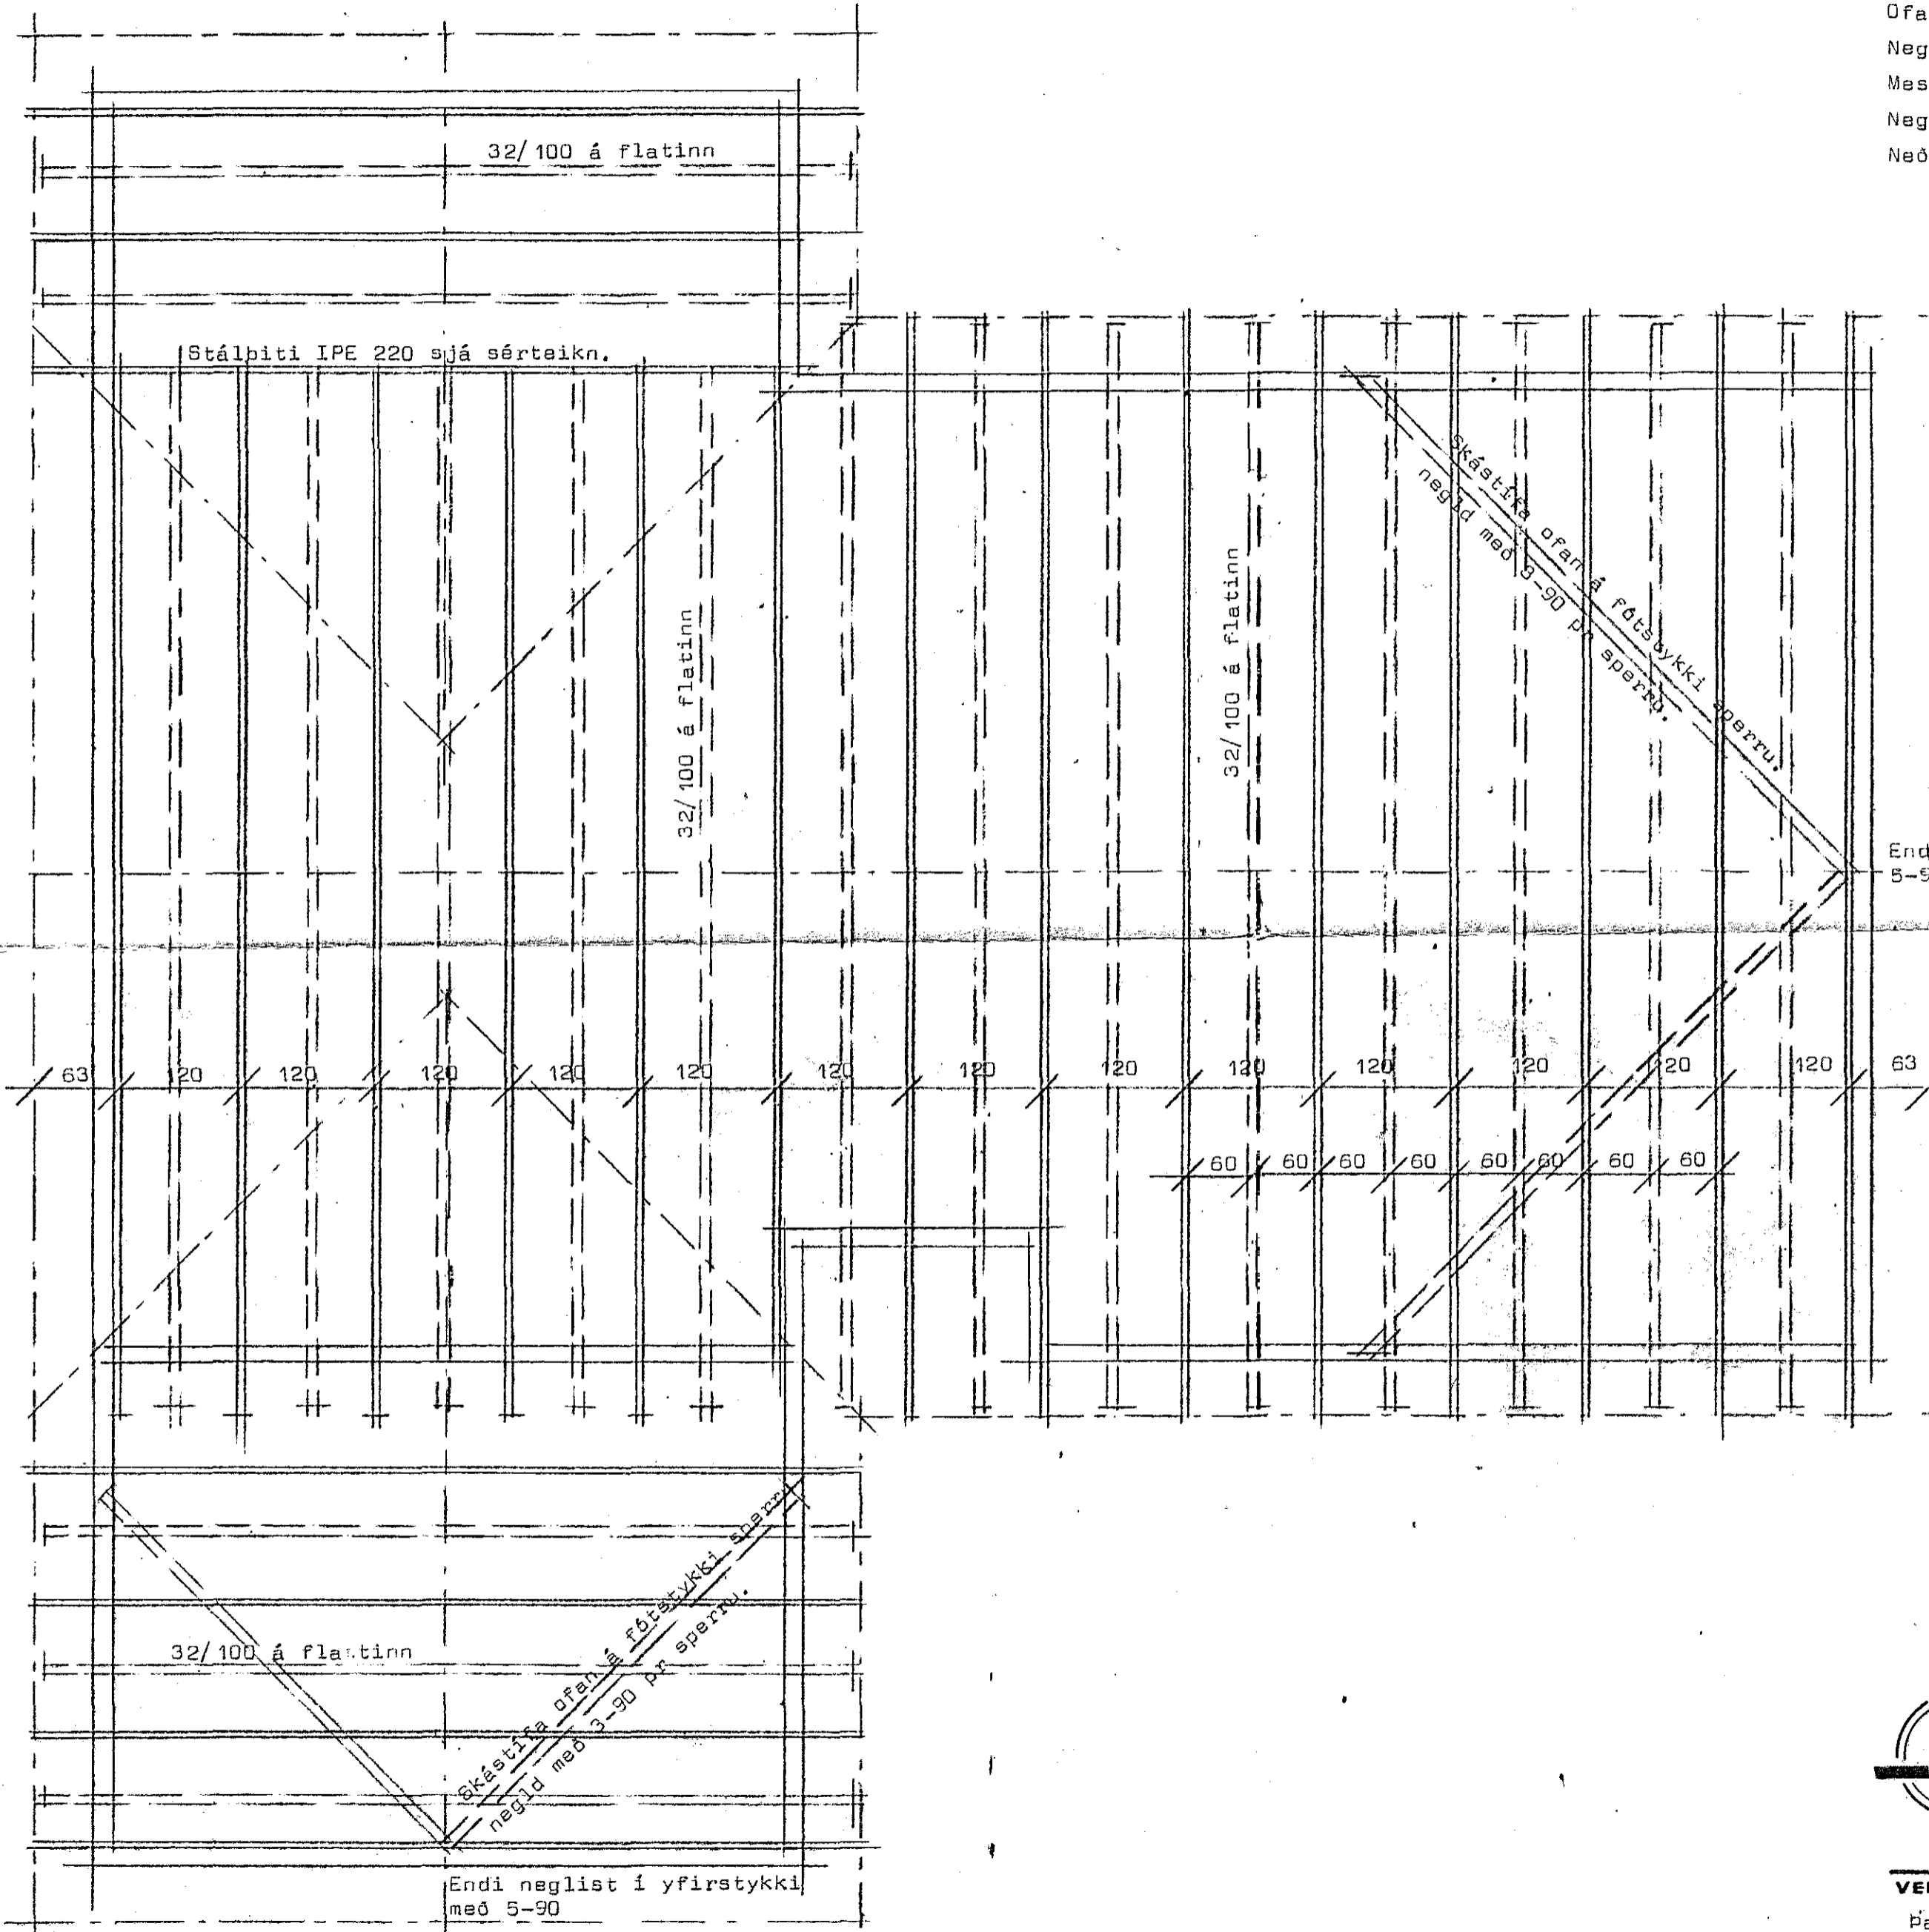


Skýringar:

Þak sé þéttklætt með 25/150 neglt í hverja sperru með 3-90 nema gafsperrur sem neglist með 4-90.
 Ofan á timburklæðningu komi asfaltþappi og bárujárn eða bærustál.
 Negla skal þakjárn með snúnum þaksaum eða kamsaum.
 Mesta bil milli naglaraða sé 80cm. Negla skal í aðrahverja báru.
 Negla skal einn nagla í kan milli naglaraða.
 Næstu naglaröð (við þakskegg) skal negla í hverja báru.

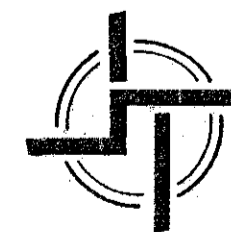

Grunnmynd Mk 1:50

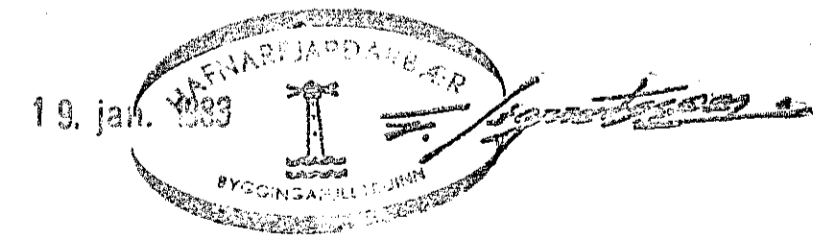

STAÐALHÚS S T

TEIKNISTOFA SÍÐUMÚLA 3I SÍMI 8314I

VERKEFNI Þakviðir. Svalbaró 13 Hafnarfirói	DAGS. 1982	VERK NR ST 190 br.
	MKV. 1:50	
	BR.	
	BLÁÐ-NR 2.02	

Sigurður Gudmundsson *Sigurður P. Kristjánsson*
 SÍGURÐUR GUDMUNDSSON SÍGURÐUR P. KRISTJÁNSSON FTFÍ