


**Skýringar:**

Öll mál eru í cm nema annað komi fram.  
Efnisstærðir eru í mm.  
Borðaklæðning neglist með 3 stk 3"  
galvaniseruðum saum í hverja sperru.  
Allt tré sem kemur að steypu skal leggja  
olíupappa undir.  
Þakpappi í nýju þaki skal vera Sicoral  
PF2000 límdu á samskeytum með köldu  
asfaltlími og negldur með galvaniseruðum  
pappasaum með 5 cm bili.  
A eldra þak komi venjulegur þakpappi.

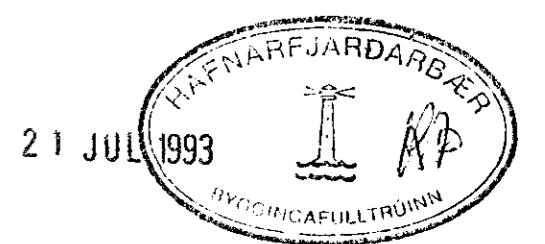

<b>Svalbarð 4, hækkun á þaki</b>			
Dags. júli 1993	Grunnmynd, sperrur		mælikvarði 1:50
Pétur Vilberg Guðnason Byggingarverkfræðingur	Teikning nr.	SV-01	Breytt:
HAFNARFJARDI 1. júlí 1993. PÉTUR VILBERG GUÐNASON			