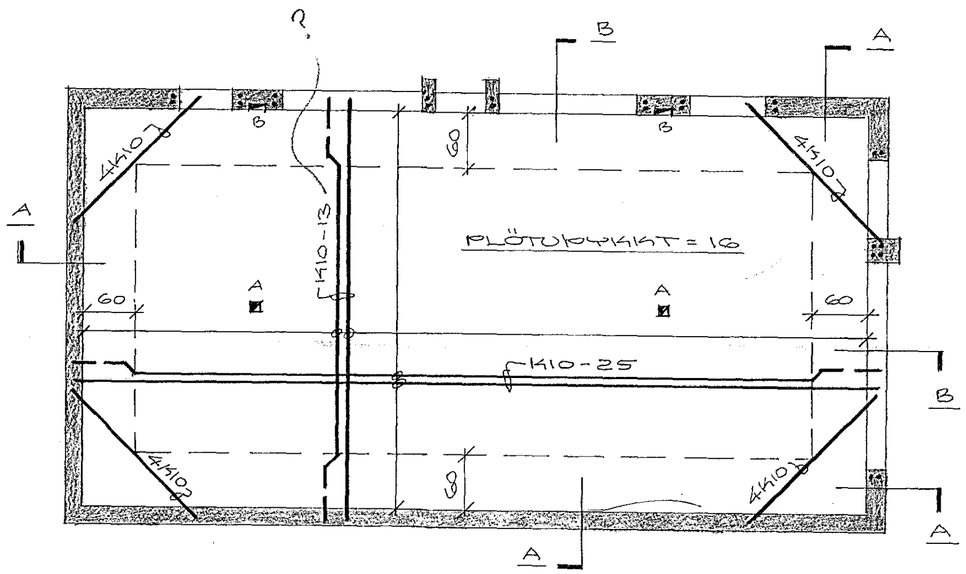

ÞAKPLATA, GRUNNMYND, M=1:50

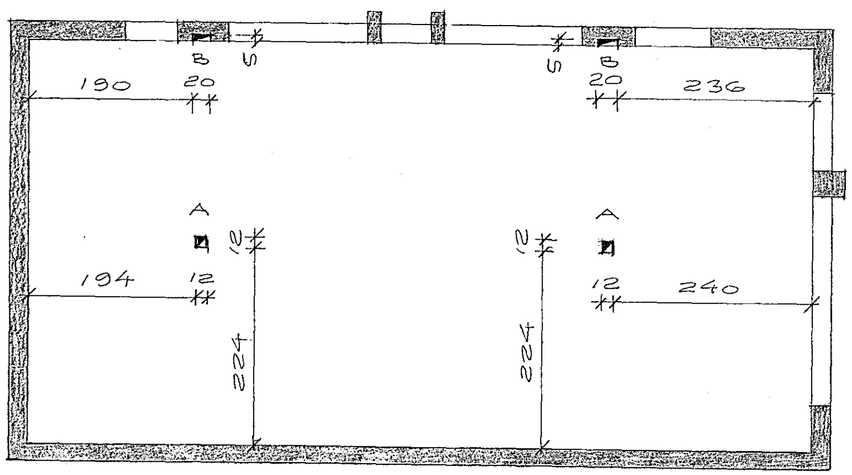

STOKKSTEYPING, M=1:50

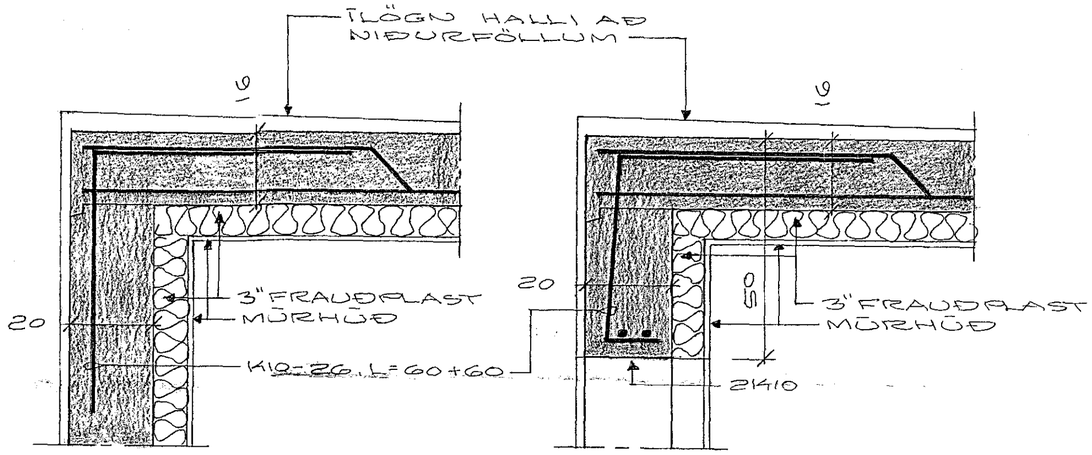

SNIÐ A, M=1:10

SNIÐ B, M=1:10

PLÖTUÞYKKT = 16 CM
STEINSTEYPA: S250 MEÐ 5% VIRKU LOFTI
BENDISTÁL: K = KS40
K10-25 MERKIR 10MM JÁRN, 25 CM Á MILLI JÁRNI Í NEÐRA BORÐ PLÖTU. ANNAÐ HVERT JÁRN BEYGIST UPP Í EFRA BORÐ PLÖTU VIÐ ENDA.
Í HRING UM MÚROP HÁOMI 2H10
Í STEYPUSKIL VEGGJA HÁOMI 1H10-26, L=60+60
EINNI MÁ SKEYTA FLEIRI EN FJÓRÐA HVERT JÁRN Í SAMA ÞVERSNIÐ PLÖTU. SKEYTILENGD SÉ 60 CM.
Í ÚTVEGGI SÉ STEINSTEYPA S250

▩ A: GAT Í PLÖTU 12×12 CM
▬ B: VEGGRAUF 5×20 CM FRÁ GÓLFI UPP UNDIR PLÖTU

HAFNARFJARÐARBÆR
BYGGINGAFULLTRÚI
12 DEC 1988

SVALBARÐ NR. 6

HAFNARFIRÐI Í NÓVEMBER 1988
ARNARHRAUNI 47, 651412

PLATA UNDIR BÍLSKÚR

Ásmundur Magnússon FUFÍ