



BURDARVEGGUR OG STÁLBITAR UNDIR GÖLF
GRUNNMÝND, M=1:850

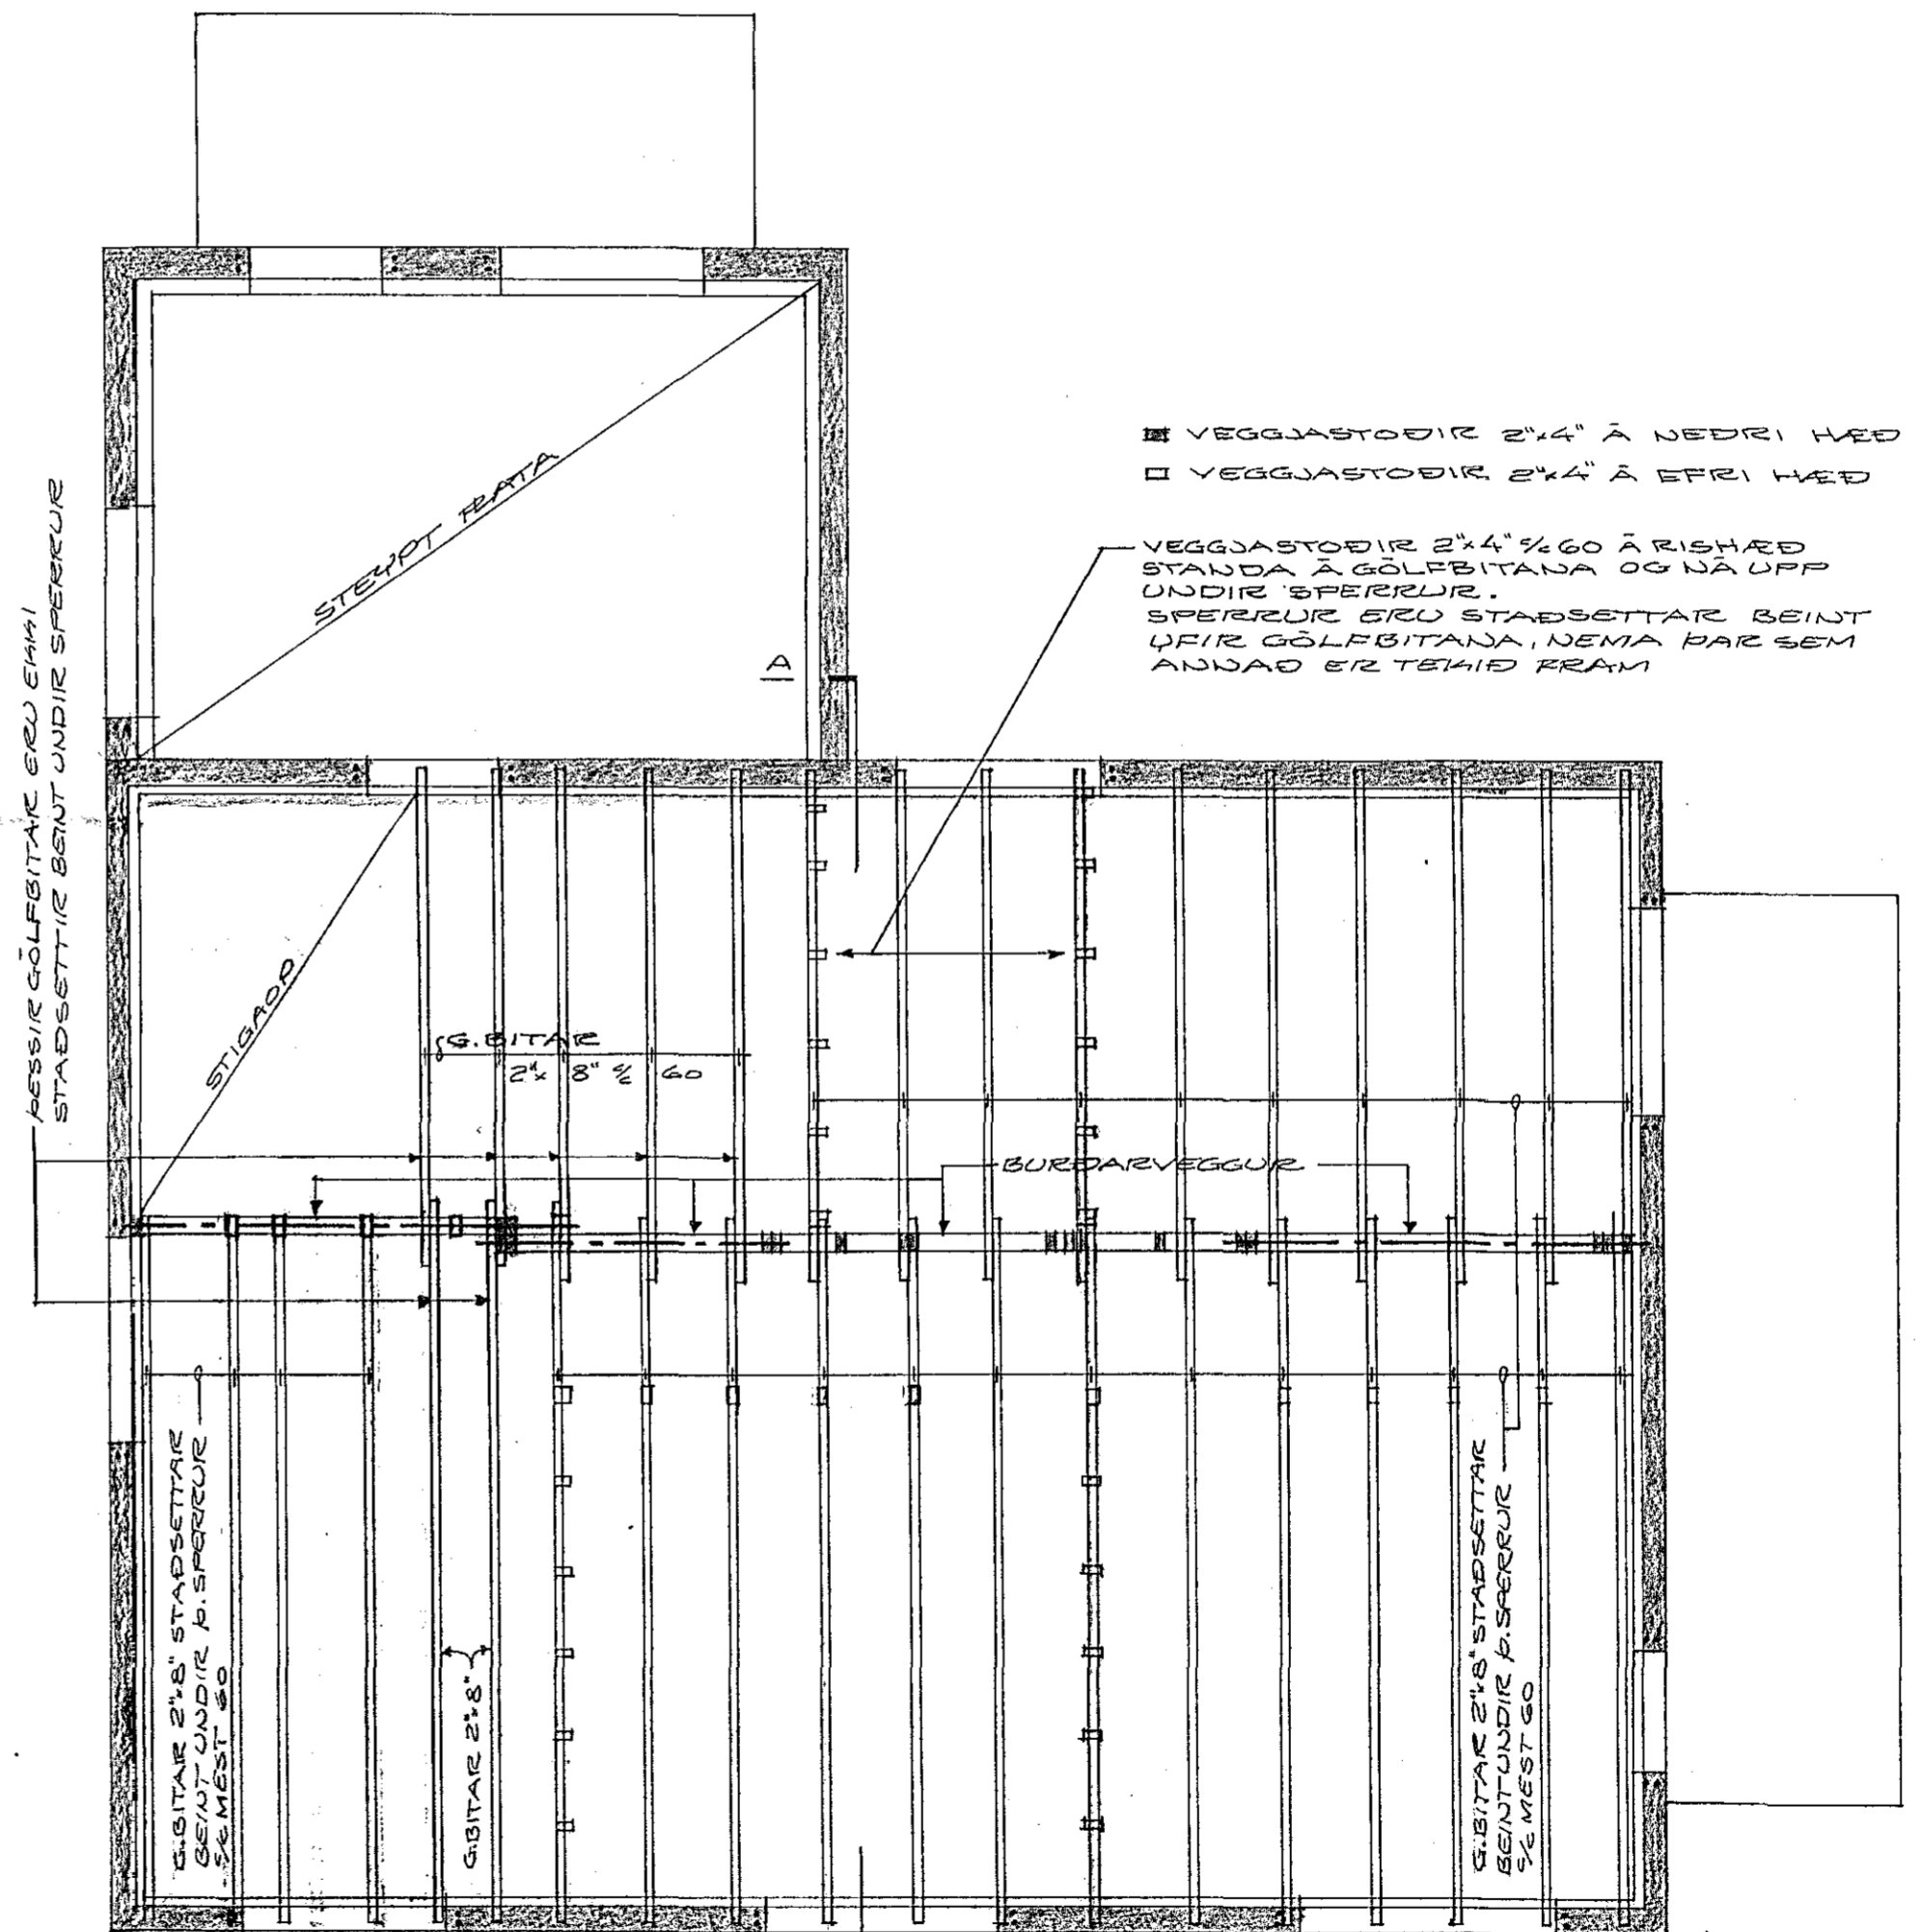

GÖLFBITAR
GRUNNMÝND, M=1:850

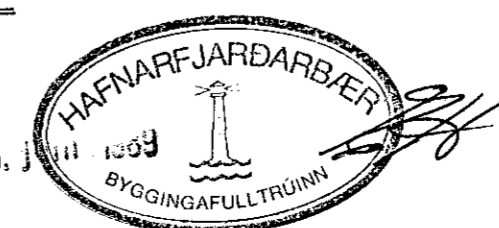

SVÁLBARD NR. 9
HAFNARFIRÐI Í JÚNI 1989
ARNARHRAUNI 4R 661412
BURDARVIRKI - RISHED

Agna Magnúsdóttir