



GRUNNMYND 1:50

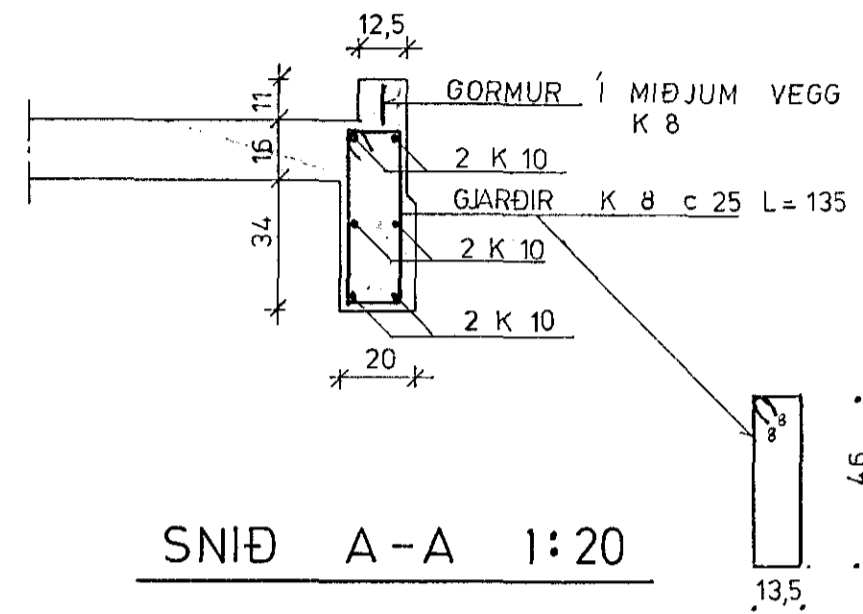

SNID A-A 1:20

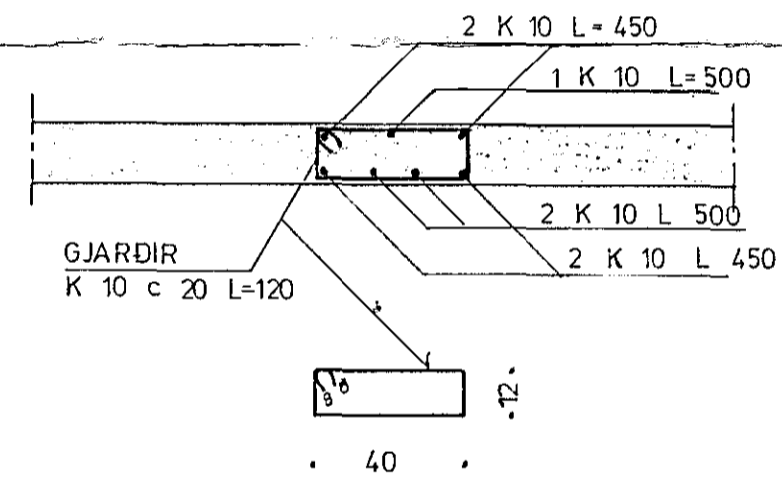

SNID B-B 1:20

27. apríl 1984

SKÝRINGAR SJÁ TEIKN. NR. 10

STEKKJARHVAMMUR 10, HAFN.	Mælikv. 1:50	Verk 83016	Teikn. nr. 1.3
PLATA YFIR JARÐHÆÐ	Hannað: Teiknað: 27.	Yfirfarið: Samp: 27.	Dags. DES. '83
VERKFRÆÐIÞJÓNUSTA JÓHANNS G. BERGÞÓRSSONAR h/f. VERKFR. MVFI			
HAFNARFIRDI - SÍMAR 53315 OG 50241			