



Húsveta nr. 3005 Teikning nr. 2274
 Samþykkt þ. 24.5. 1984
 f.h. RAUFVEITU HAFNARFARÐAN
 Arnar L. Pálsson
 Eftirlitsmaður rullanna

23.5. '84
 Albert Þrastinnsson

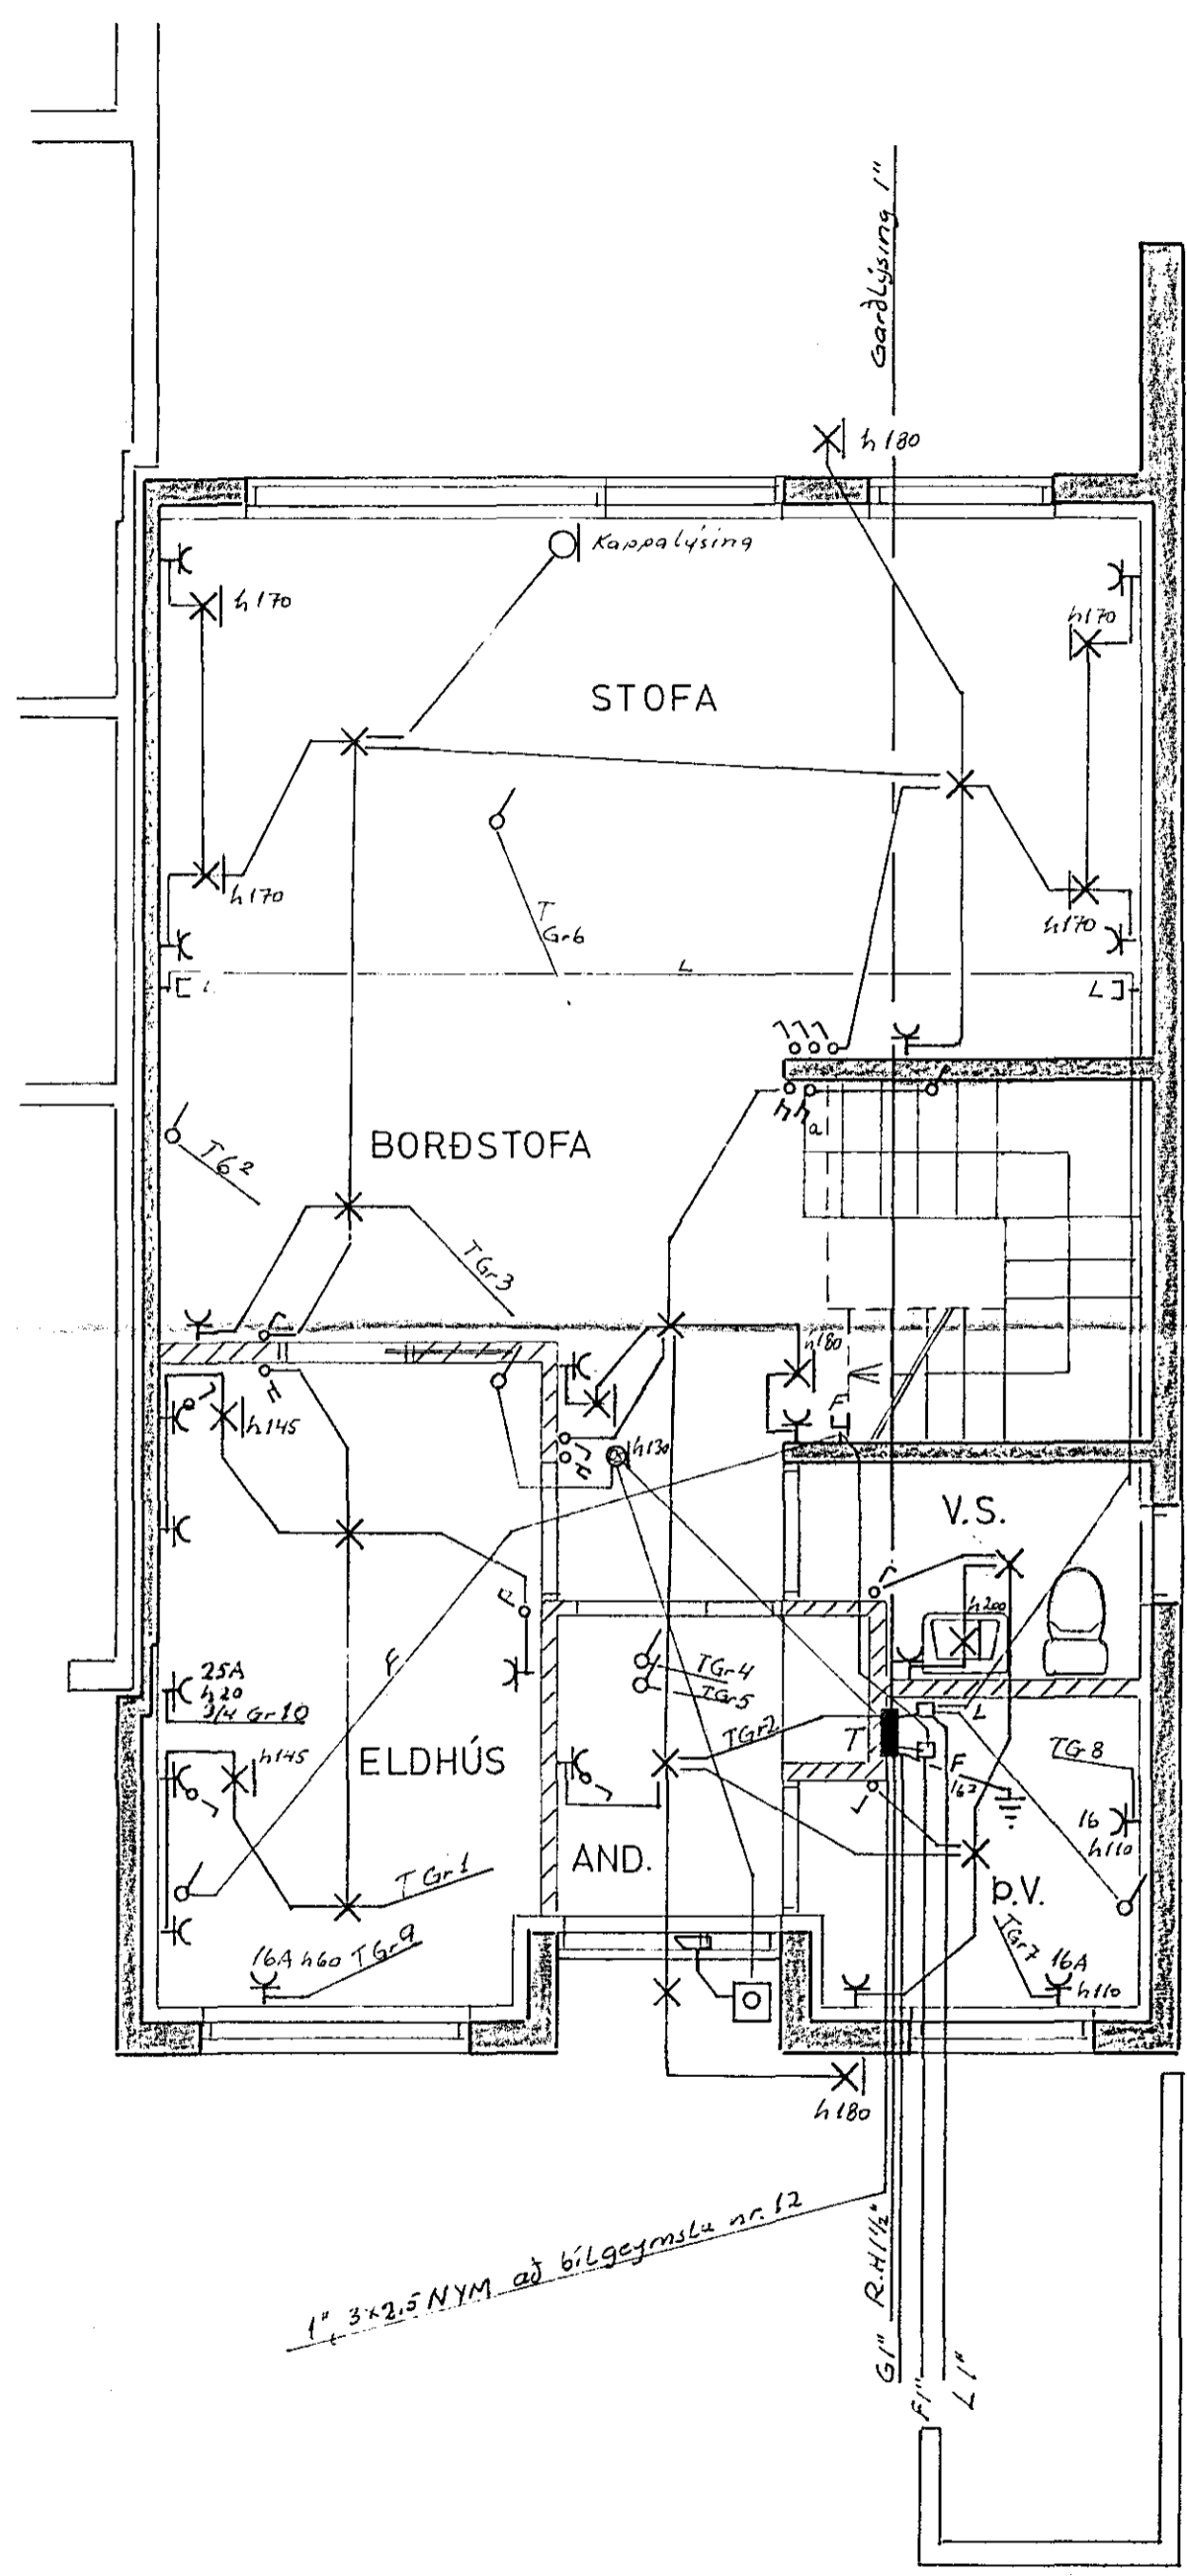

JARDHÆÐ

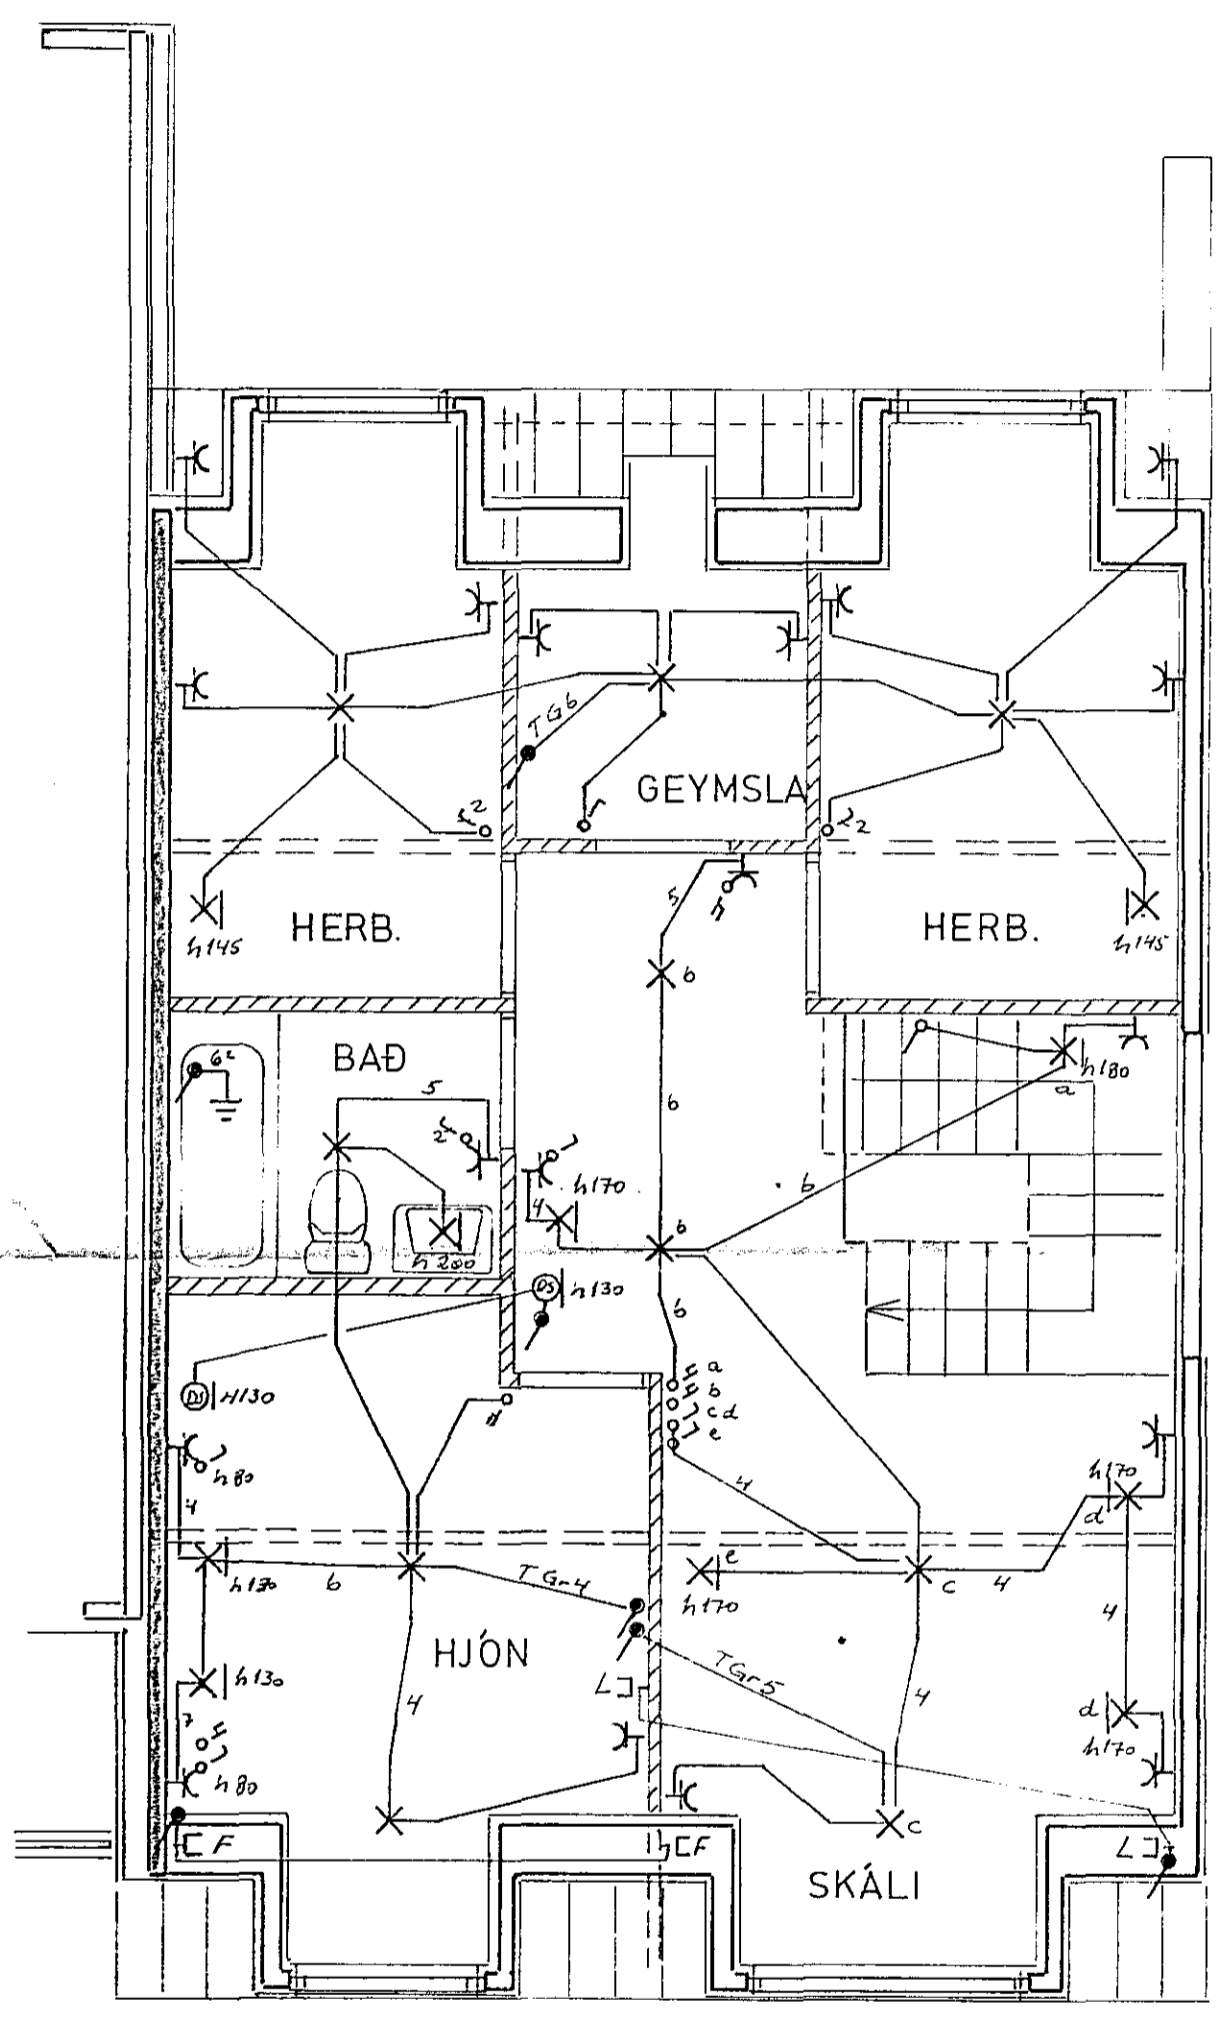

2 HÆÐ

STEKKJARHVAMMUR 12	
RAFLAGNATEIKNING	M 1:50
TEIKNINGNR.027	BLAÐ 1 AF 2
JÓN OG JENS S 54160 OG 52829	TEIKN. 79. JAN 83