

af húsi nr. 10, 3x2.5² NYM
Plastpípa 1"


af húsi nr. 8, 3x2.5² NYM
Plastpípa 1"

af húsi nr. 6, 3x2.5² NYM
Plastpípa 1"

af húsi nr. 4, 3x2.5² NYM
Plastpípa 1"

af húsi nr. 2, 3x2.5² NYM
Plastpípa 1"

Húsvoita nr. 2702 Teikning nr. 2172
Samþykkt þ. 26. 8. 1985
f.h. RAFFEITU HAFNARFIJARDAR
Raffeytu Hafnarfiardar
Eftirlitsmaður rafhlagna

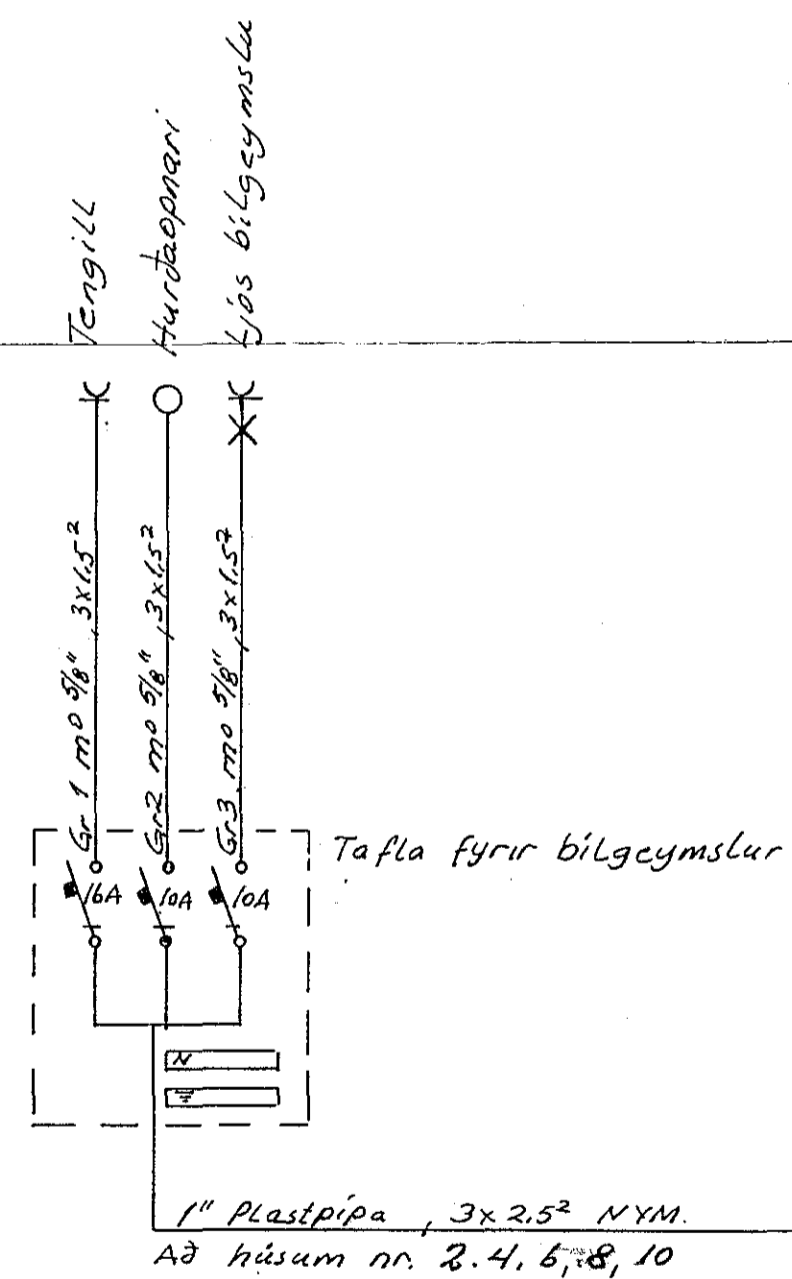

Skýringar:
Töflur séu af rakapéttri gerð
Útiljós seu hringlaga með flötum kúfli
Hæð rofa og tengla sé 110 cm

2172

STEKKJARHVAMMUR 2,4,6,8,10		
RAFLAGNATEIKNING	BÍLGEYMSLU	M 150
TEIKN NR 058		BL1 AF1
JÓN OG JENS S 54160, 52829	<i>JG</i>	TEIKNAD 07.83