


Húsvætti nr. 1701 Teikning nr. 2171  
 Samþykkt þ. 26.8. 1983  
 Th. RAFLÖG HANNAÐ  
 Eltíli smáður raflagna

26.8. 83  
 Filbert Kristjánsson

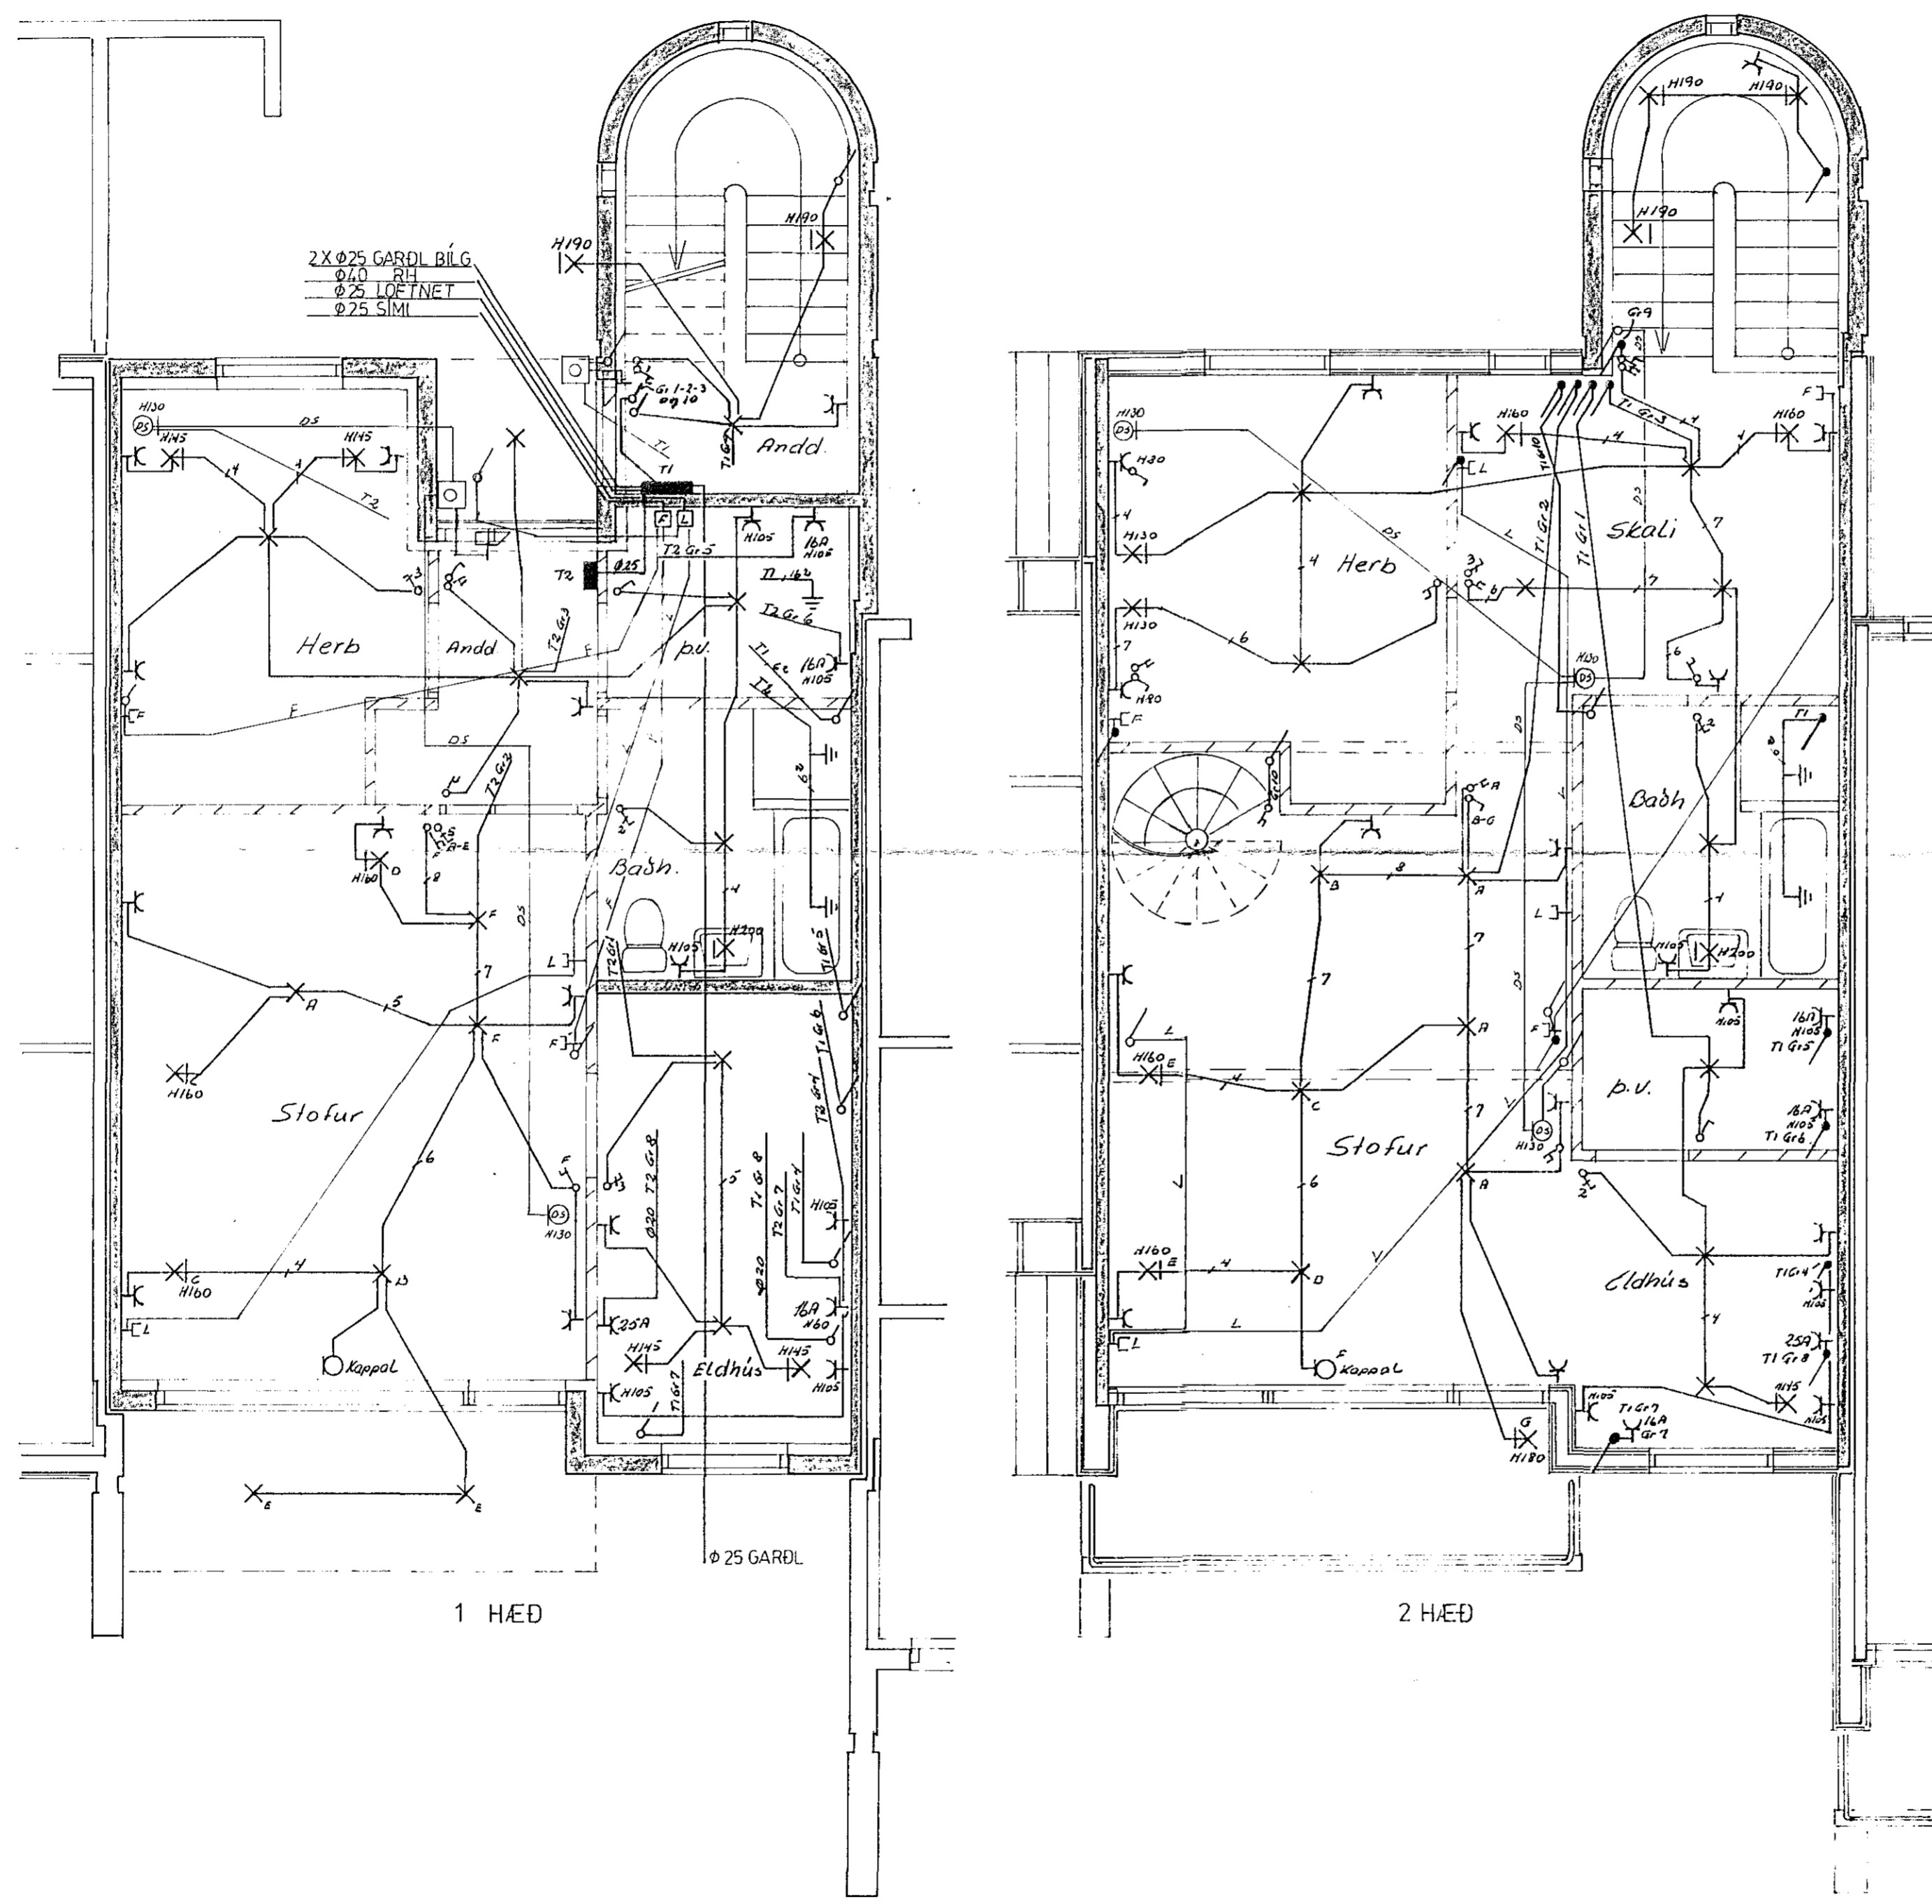

**Skýringar**  
 Mal stráumur rofa og tengla sé 10A  
 Pipur séu Ø16 vör 1.5°  
 Sked rofa sé 105 cm frá fullfragennu gólfi  
 Sked tengla í eldhusi, þvottakúsi og bílgeymslu sé 100cm  
 Sked tengla sé 20cm nerna armars sé gedis  
 Taku skal öll mal veggja s.k.v smíðaklippingu  
 Þaðalafra sé frá JBP nr. 114 eða samsvorandi  
 Grænidafra sé frá íager nr G 112  
 Búnda skal samman vabnsrímlöke og sókkulþinn  
 Þarðvinda skal þackur og skurlubotr  
 Blúþas séu þringlaga með flötum kepli

NR.	BREYTING	DAGS	BR.
	STEKKJARHVAMMUR	4	
	RAFLÖGN	1 HÆÐ OG 2 HÆÐ	
	HANNAÐ	FGH	
	TEIKNAD	FE	
	DAGS	07-83	
	BLAD	1 AF 2	
	KVARÐI	1:50	
	VERK NR.	054	

Þessi og þess 5. 54160 og 52829