




GRUNNMYND 1:50

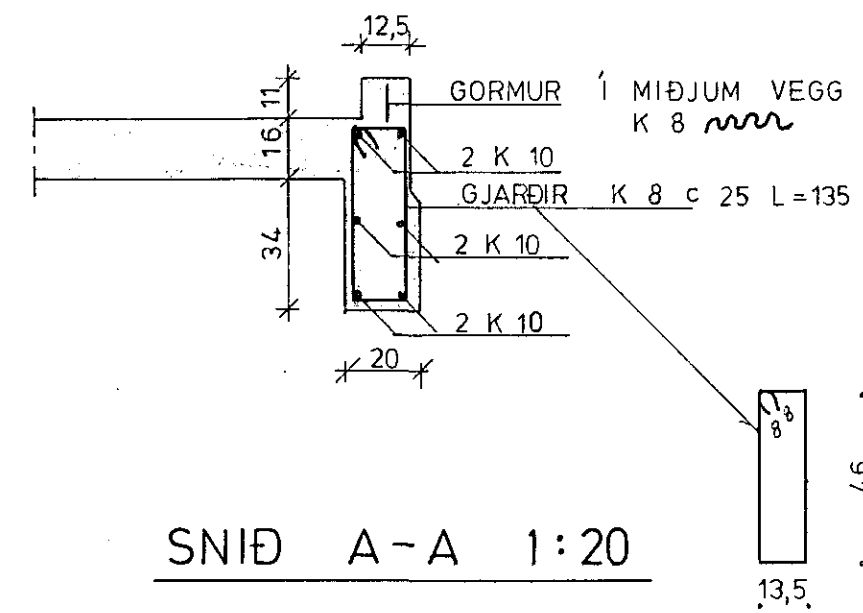

SNID A-A 1:20

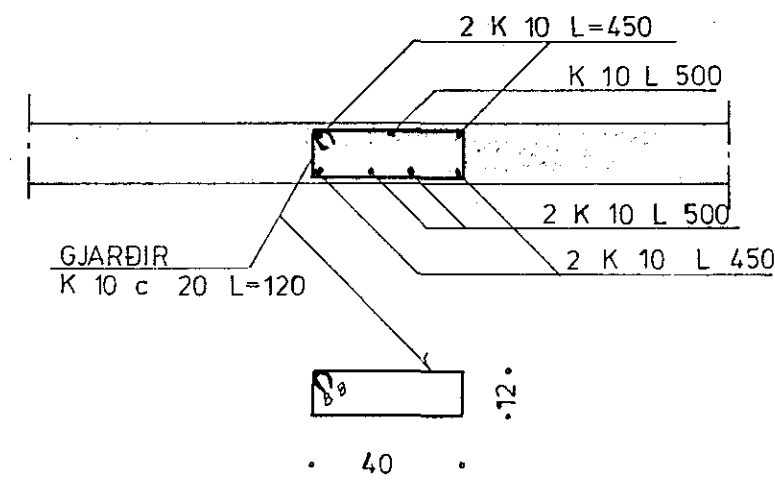

SNID B-B 1:20

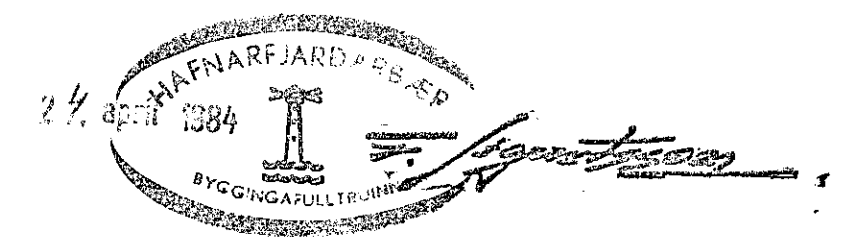

SKÝRINGAR SJA TEIGN. NR. 1.0

STEKKJARHVAMMUR 6, HAFN.	Mælikv. 1:50	Verk 83016	Teikn. nr. 1.3
PLATA YFIR JARÐHÆÐ	Hannað. Teiknað B. J.	Yfirfarið. Samp	Dags. DES. '83
VERKFRÆÐIÞJÓNUSTA JÓHANNIS G. BERGÞÓRSSONAR h/f.			
VERKFR. MVFI		HAFNARFIRDI - SIMAR 53315 OG 50241	