



GRUNNMYND 1:50


INNSTEYPT HANDRÍÐ  
SJA SÉRTEIKNINGU  
ARKITEKTA

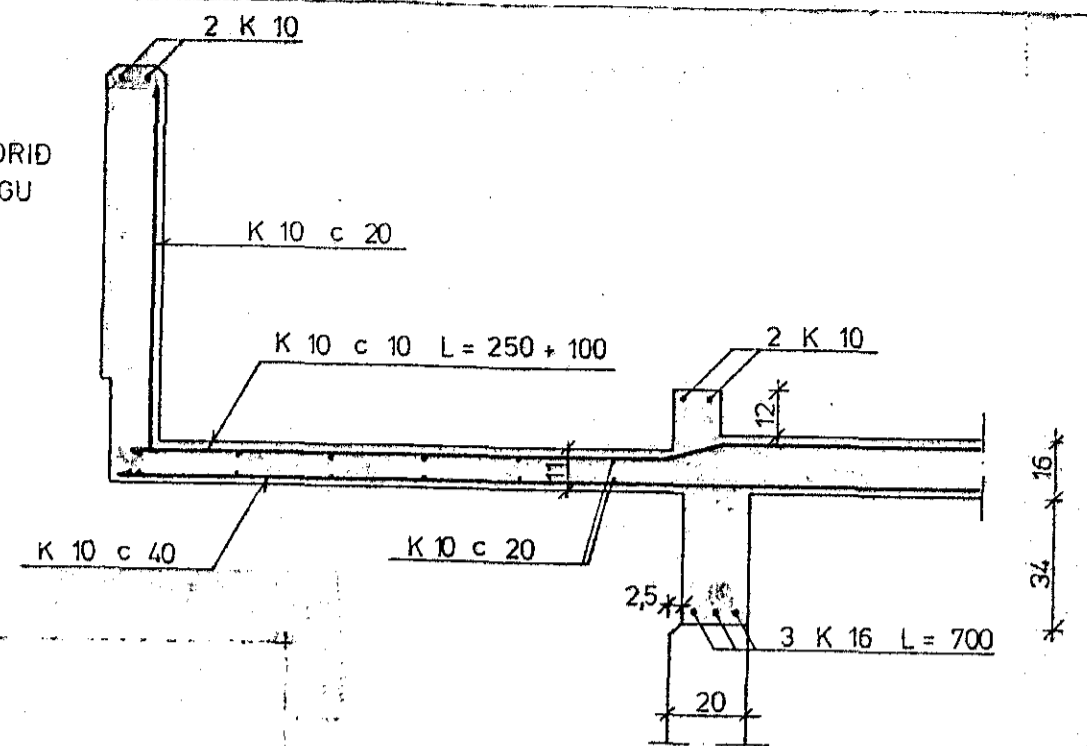


SNID B 1:20

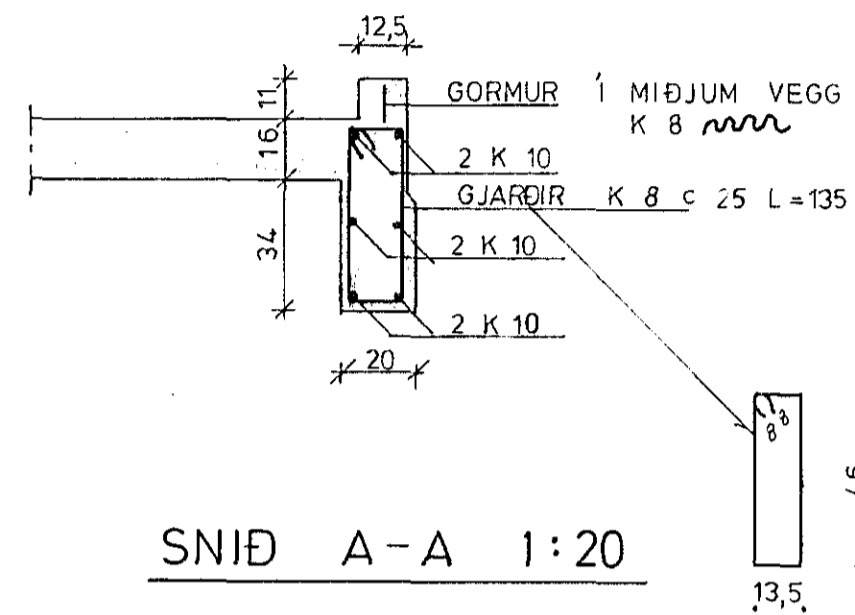

SNID A-A 1:20

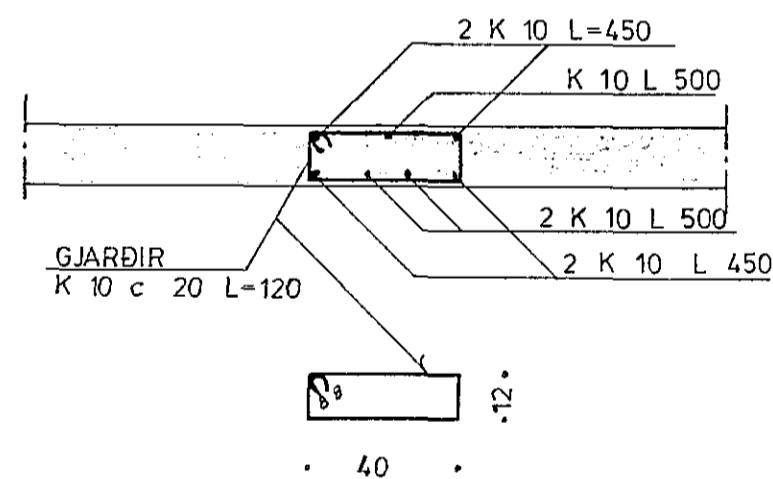

SNID B-B 1:20

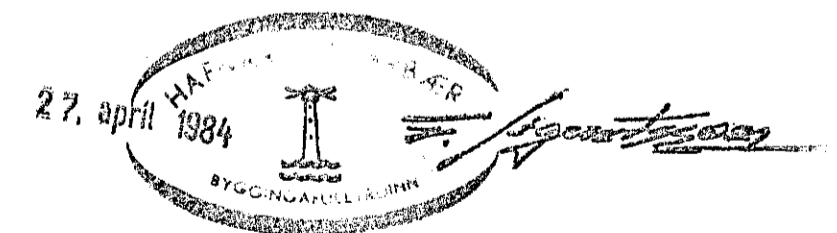

SKÝRINGAR SJA TEIKN. NR. 1.0

STEKKJARHVAMMUR 6, HAFN.	Mælikv. 1:50	Verk 83016	Teikn. nr. 1.3
PLATA YFIR JARÐHÆÐ	Hannað: Teiknað: B.J.	Yfirfarið: Samp:	Dags. DES. '83
VERKFRÆÐIÞJÓNUSTA JÓHANNS G. BERGPÓRSSONAR h/f.			
VERKFR. MVFI		HAFNARFIRDI - SÍMAR 53315 ÖG 50241	