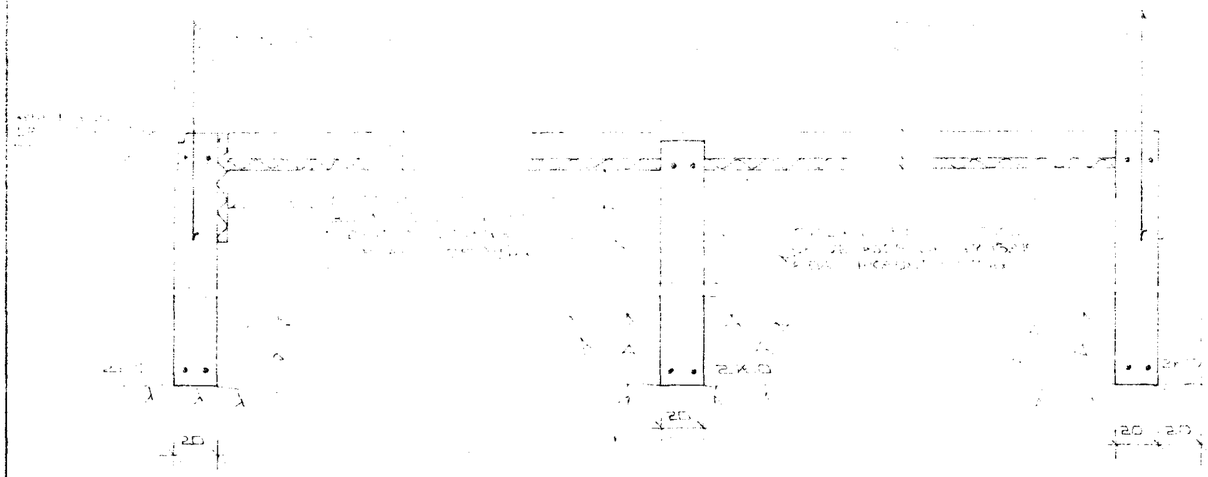

SNIÐ A-A
1:20

SNIÐ B-B
1:20

SNIÐ C-C

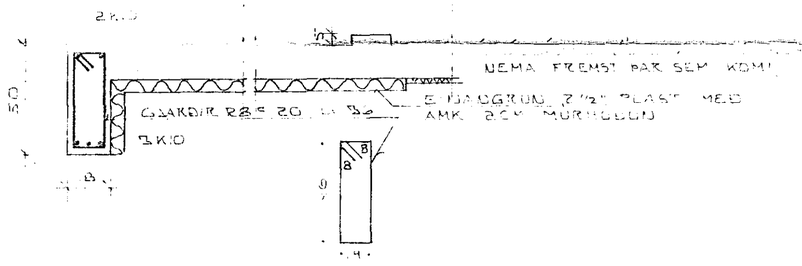

SNIÐ D-D
1:20

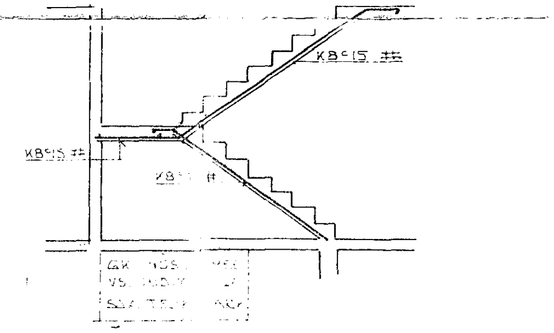

SNIÐ 1 STIGA 1:50

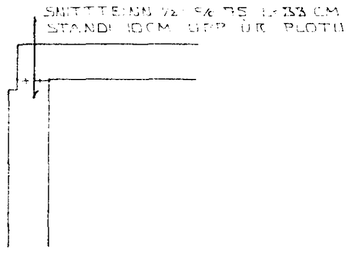

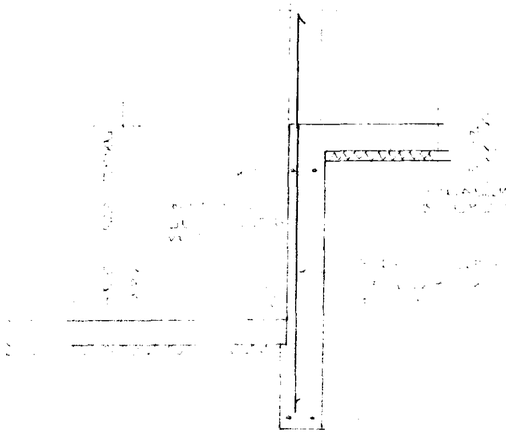

SNIÐ E-E 1:2

STEYPA ALLA VEGGI UNDIR PALLA
STEYPA PLÖTUR OG VEGGI UNDIR GARÐINN
STEYPA MILLIVEGGJUM UNDIR LÖG Á BAK VIÐ
STEYPA VEGGJUM GAFNGLÖR S 250
STEYPA PLÖTUM GAFNGLÖR S 250
ÚM ALLA STEYPUVINNU SKAL GILDA FRAMKVÆMDAFLOKKUR
SKV ÍSLENSKUM STAÐLI ÍST 10
STEYPULAGA JÁRNUM SKAL VERA 15 SOKKLUM 50 MM
Í VEGGJUM PLÖTUM OG BITUM INNI 10 MM OG
ÚTI 20 MM
STEYPUSTYRKTARSTÁL K MERKIR KAMBSTÁL KS
R MERKIR SLÉTT STÁL ST 37
BEYGING OG SKEYTING SÉ SKV ÍST 10 ÞÉ
8MM AMK 320 MM. 10MM AMK 400 MM 12 MM AMK 480MM
ÞVERMÁL JÁRNA ALLTAF GEFIÐ Í MM
LÁRÉTT JÁRN Í UNDIRSTÖÐUM SÉU SKV SNIÐUM
OG HEIL UM HORN UPP MEÐ HURÐA- EÐA GLUGGA
GÖTUM KOMI 2 KÍÓ SEM STUNGIÐ ER NIÐUR Í SOKKUL NN
OG SKULU ÞAU NÁ AMK 50 CM UPP Í VEGG YFIR
PLÖTU + = 110 CM ÞESSI JÁRN KOMA MÓTI JÁRNUM
UPP MEÐ DYRUM OG Í VEGGENDUM
ÖLL JÁRNAVINNA SKAL VERA SKV FRAMKVÆMDAFLOKKUR
Í ÍSLENSKUM STAÐLI ÍST 10
ÖLL ÓNEFND MÁL ERU CM HÆÐARTÖLUR (KÓTAR) Þ
Í METRUM

5. maí 1982

STEKKJARHVAMMUR 7 HAFNARF

SNIÐ-SÉRMYNDIR OG SKÝRINGAR

8208

03