SÉRMYND 1

1:20

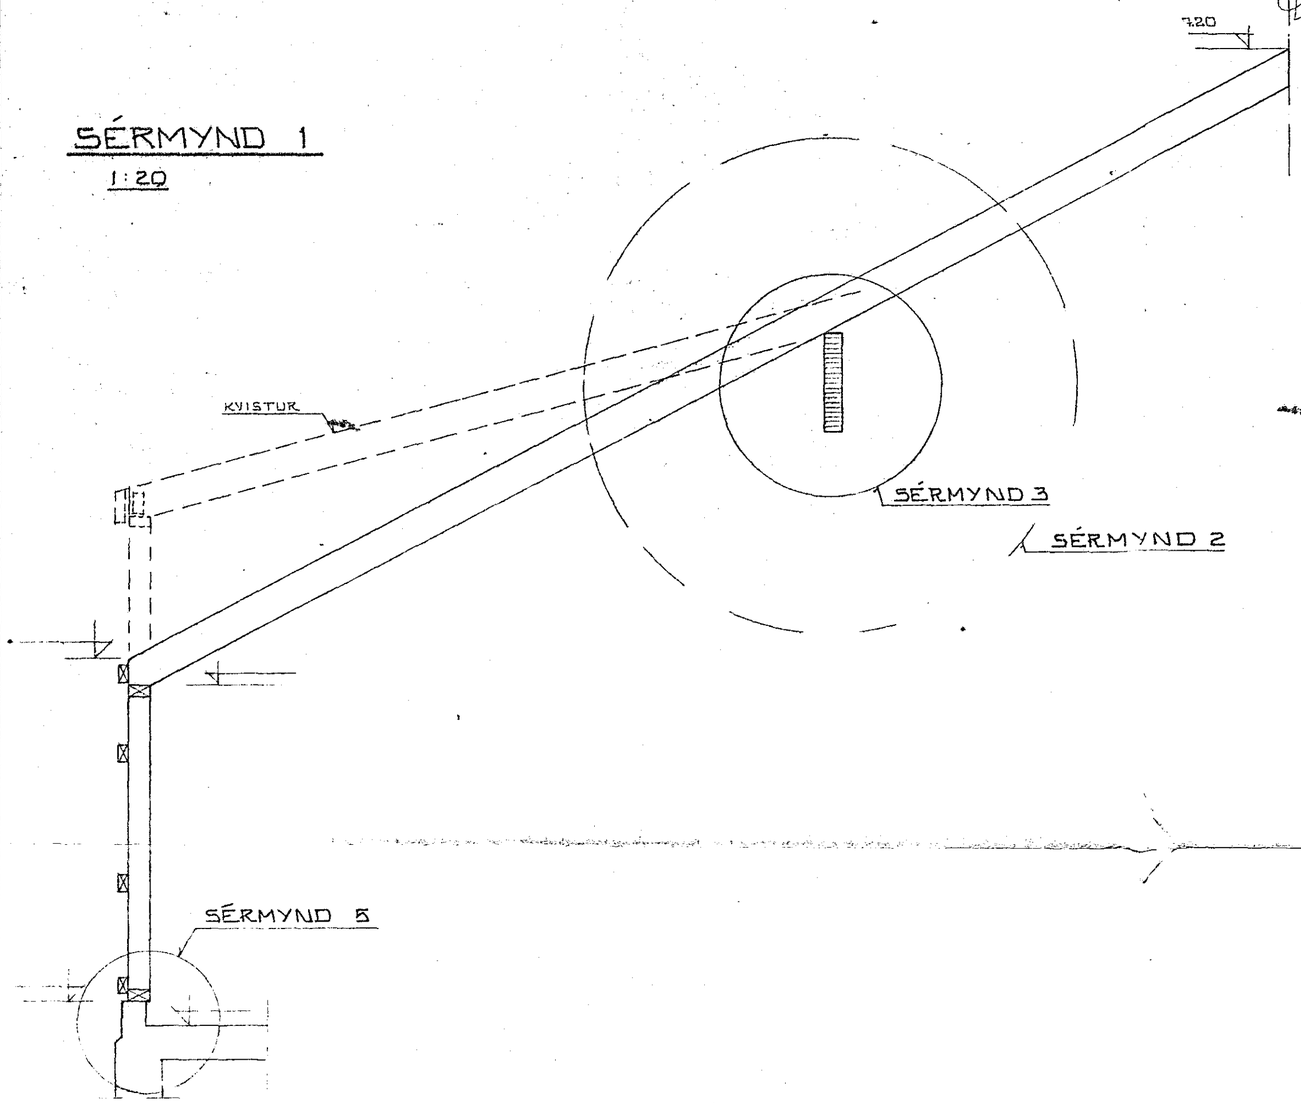

SÉRMYND 4

1:10

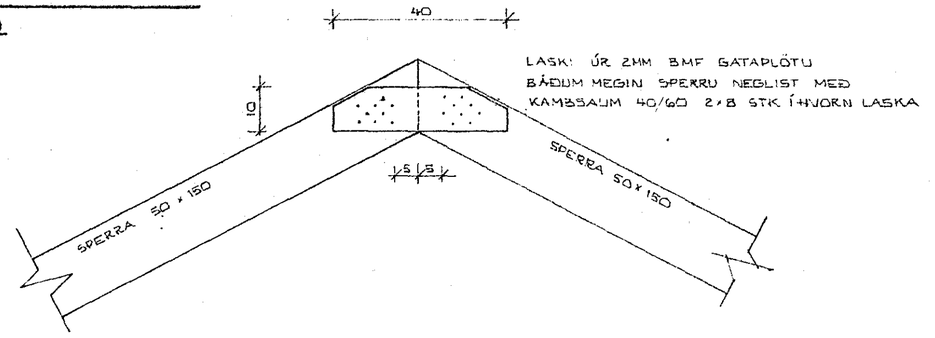

SÉRMYND 5

1:10

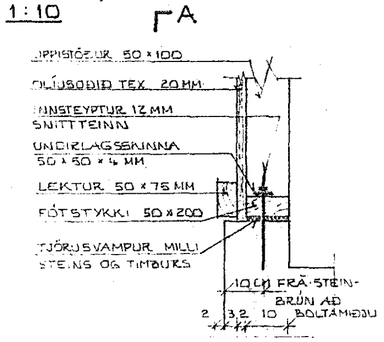

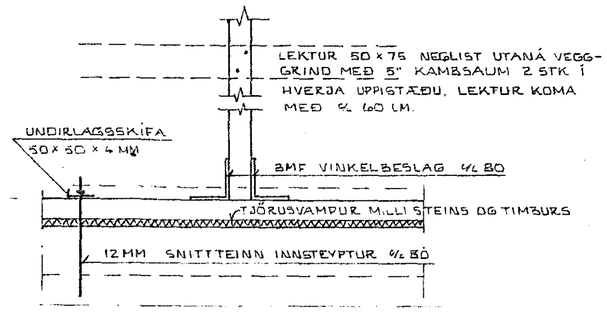

SNIÐ A - A.

SÉRMYND 2

1:10

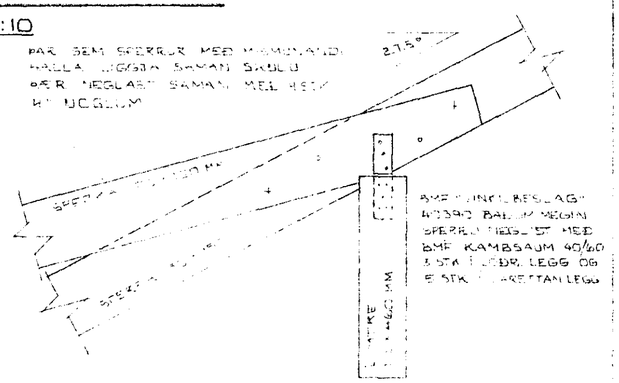

SÉRMYND 3

1:10

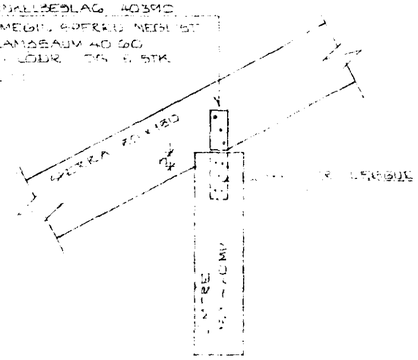

SKÝRINGAR:

[illegible]

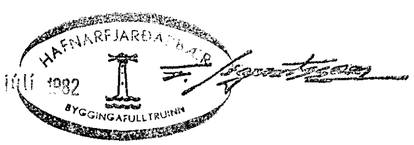

STEKKJARHVAMMUR 7 HAFNARF. SÉRMYNDIR	DAGS MARS 82 REIKN. S.Þ. TEIKN. BÁ TEIKN NR. 8205
SIGURÐUR ÞORLEIFSSON FRAMKVÆMDASTJÓRI ETF. STRANDGÖTU 11, HAFNARFIRÐI SÍMI 54751	TEIKN NR. 07