



ATH

SPERRUR SEM SYNDAR ERU HEILAR
FRÁ VEGGUM UPP Í MÆLI. MA
SKEYTA SAMAN Á LÍMTREBITUM EINS
OG SÝNT ER Á SERMYND 2 TEIKN 15
SNÚ A - A SJA TEIKN 15

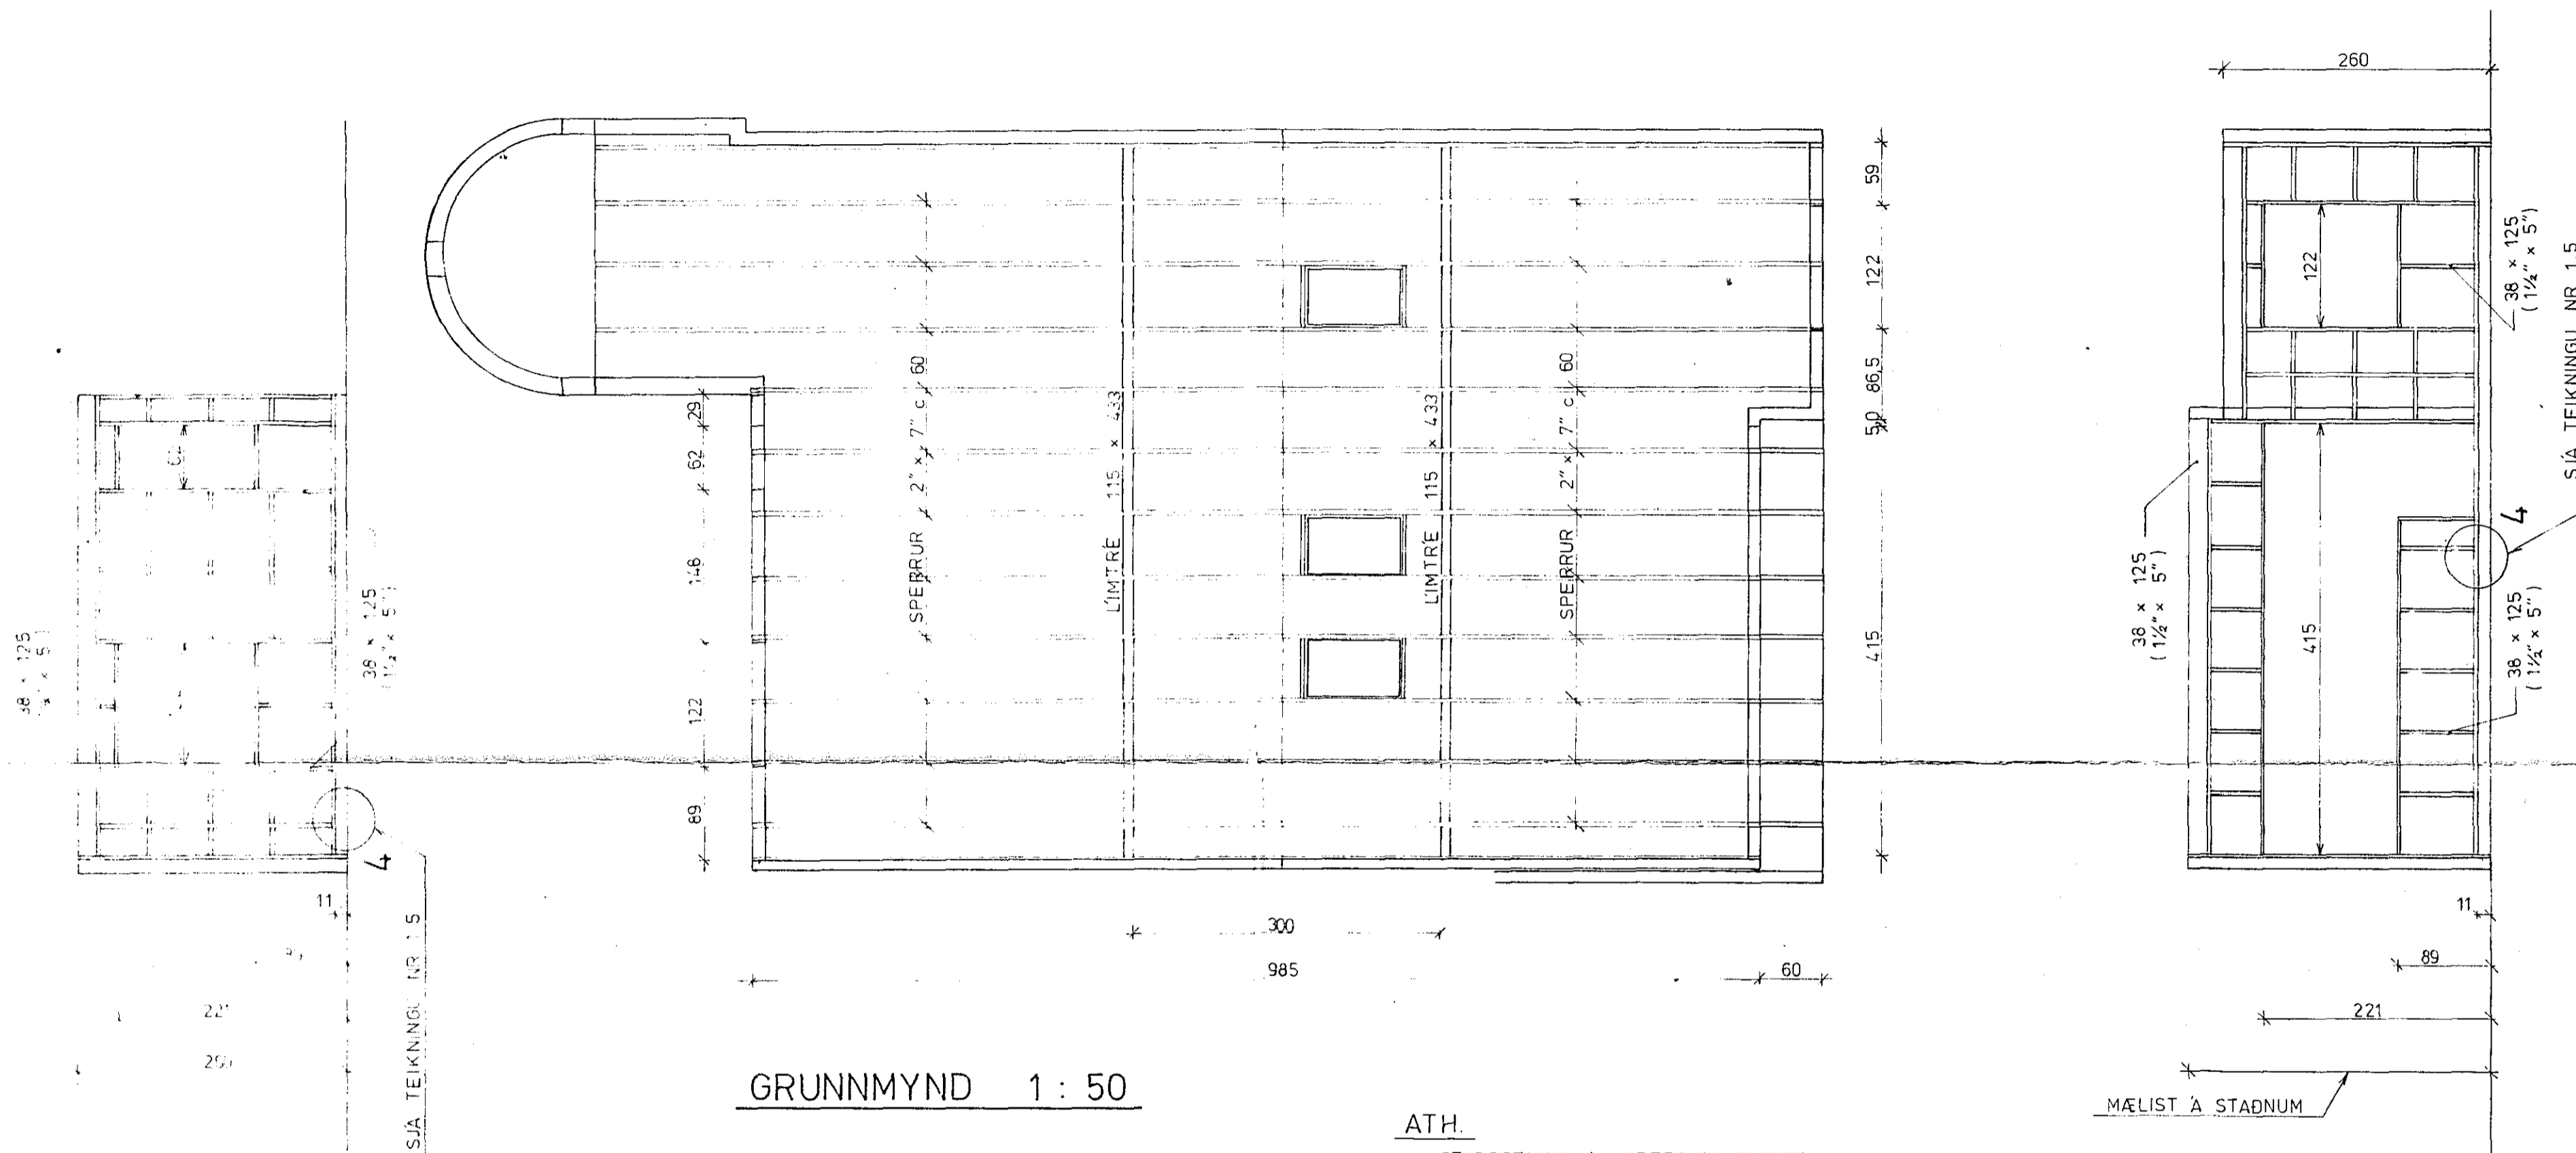

ATH

STADSETNING Á SPERRUM RÆÐST
AF STADSETNINGU GLUGGA
MESTA LEYFILEGA BIL MILLI
SPERRA ER 75 cm

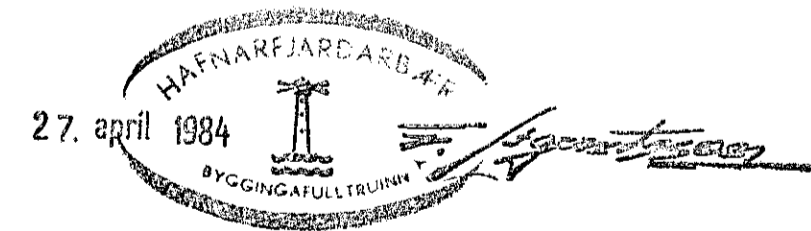

SKÝRINGAR SJÁ TEIKNINGU NR. 1.0

STEEKJARHVAMMUR 8, HFJ.	Mælikv. 1:50	Verk 83016	Teikn. nr. 1.4
ÞAK	Hannað: Teiknað:	Yfirfarið: Samp:	Dags. MARS '84
VERKFRÆÐIÞJÓNUSTA JÓHANNS G. BERGÞÓRSSONAR h/f. VERKFR. MVFI HAFNARFIRÐI - SÍMAR 53315 OG 50241			