


Suðurholt 15 Hafnarfirði

75á gaddaplata
2-undirlagsskifur 75á
Bolti 16á L=150 nema í kantsperru þar er 180mm.

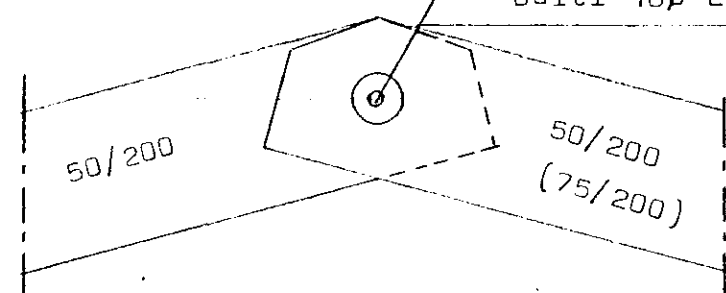


Festing í mæni utan við
límtreðbjálka. Mk 1:10

1340


260

Sperra fest með 12á boltum L=25cm % 60cm.

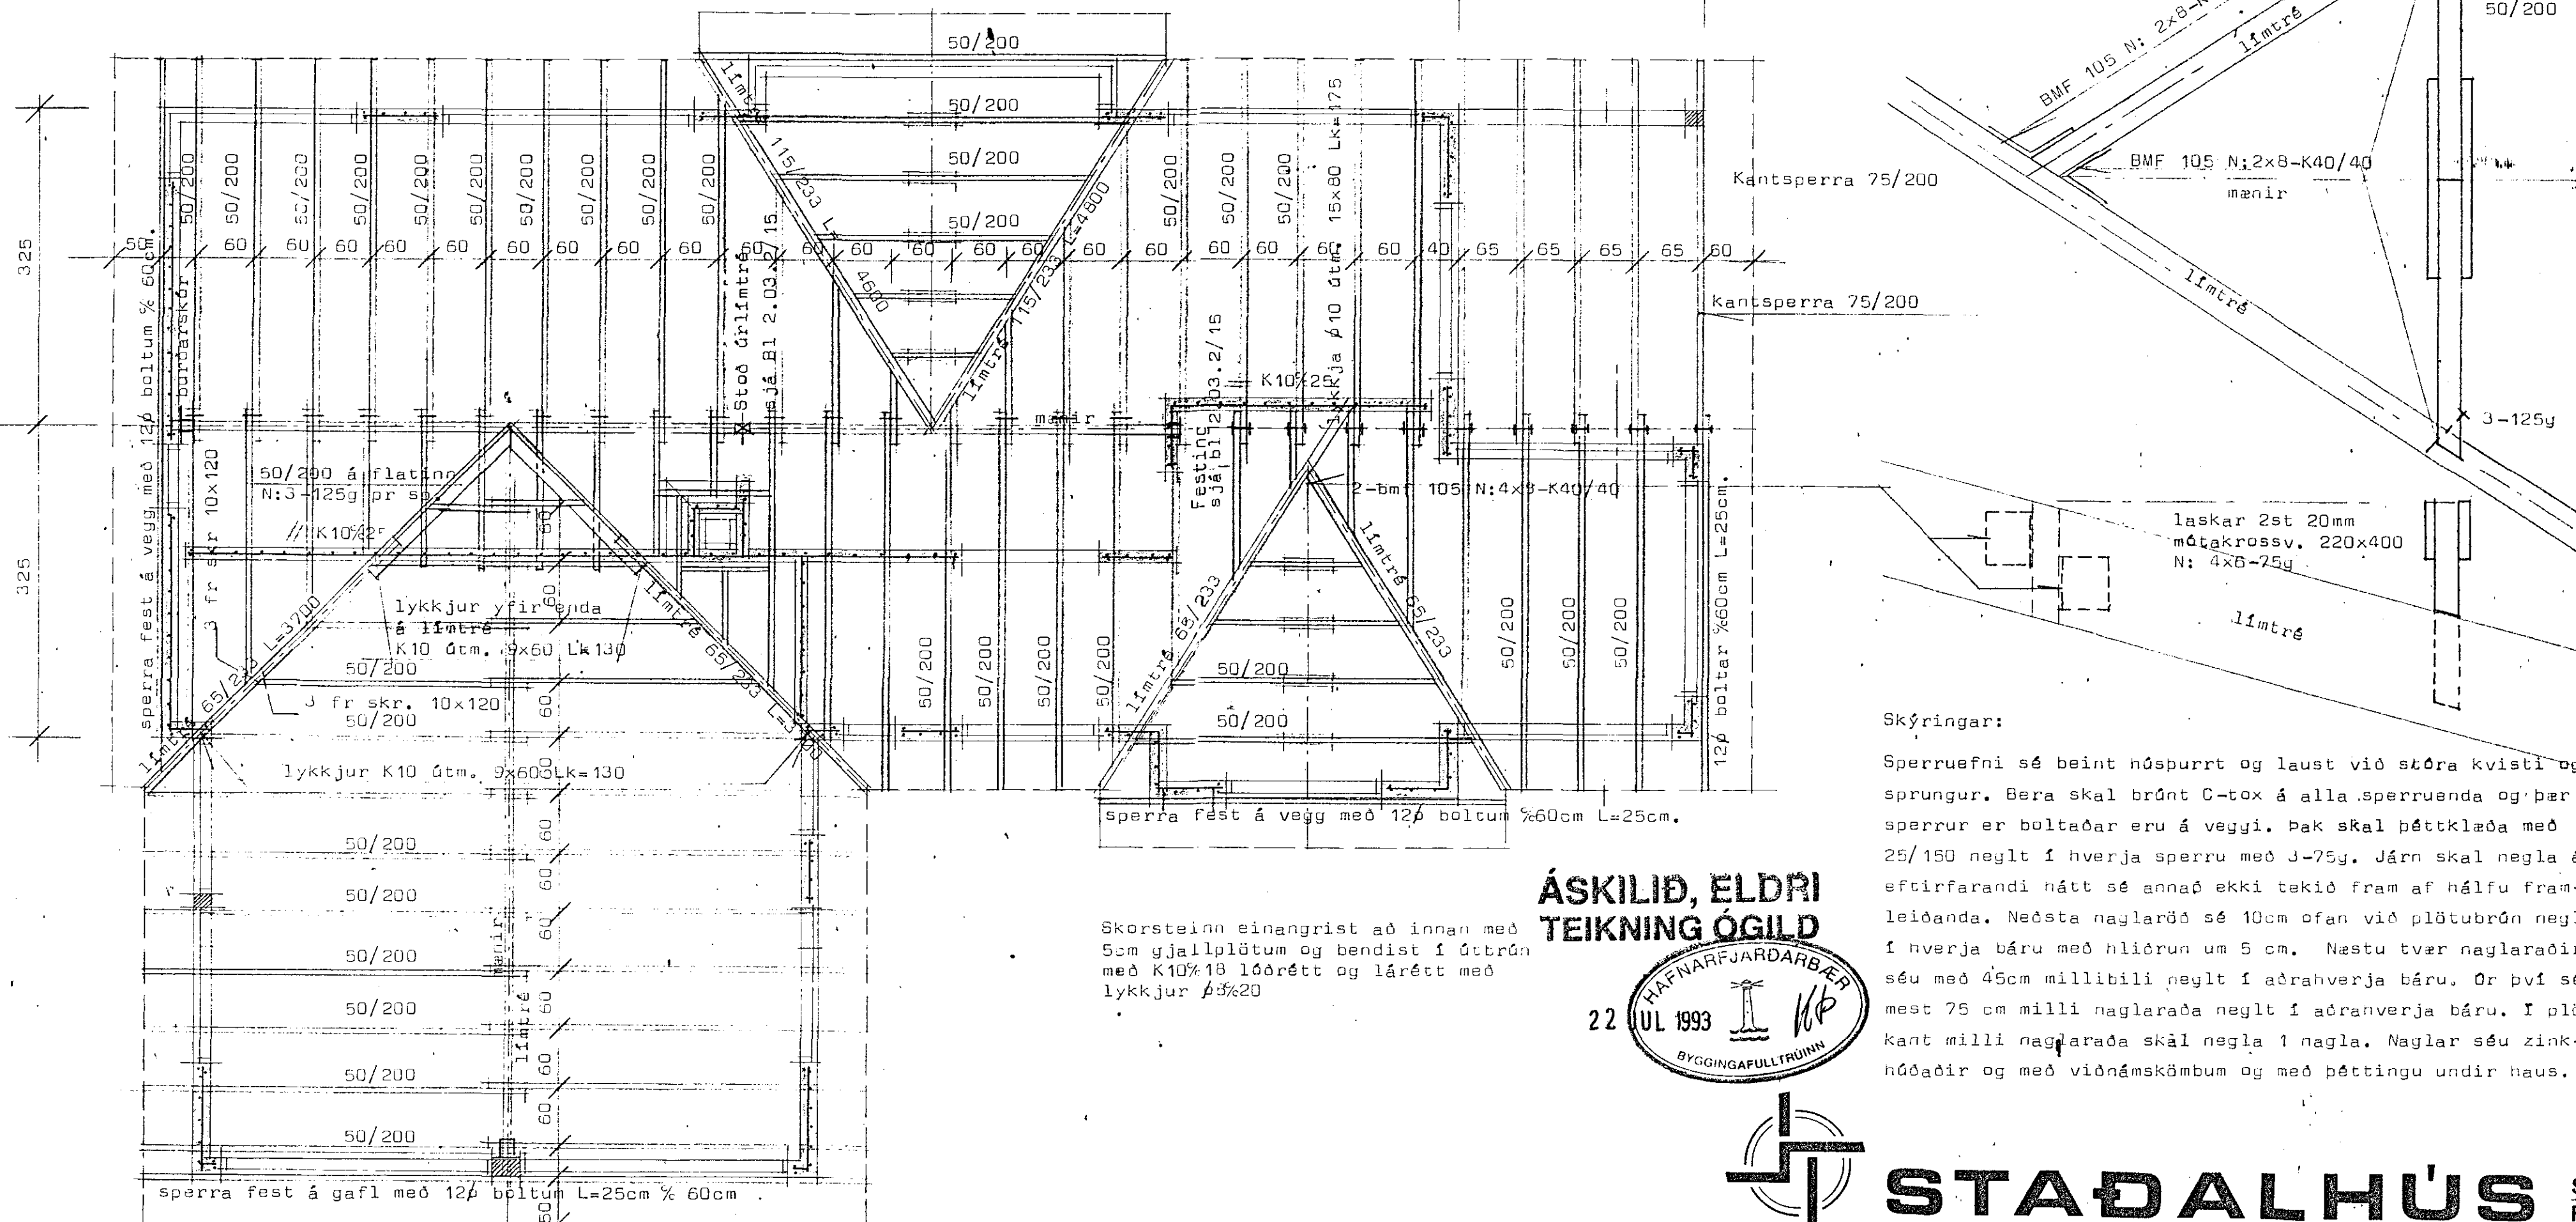


Skýringar:
Sperruefni sé beint hóspurtt og laust við stóra kvisti og sprungur. Bera skal brútt C-tox á alla sperruenda og þær sperrur er boltaðar eru á vegg. Þak skal þéttklæða með 25/150 neglt í hverja sperru með 3-75g. Járn skal negla á eftirfarandi hátt sé annað ekki tekið fram af hálfu framleiðanda. Neðsta naglaröð sé 10cm ofan við plötubrún neglt í hverja báru með hliðrun um 5 cm. Næstu tveir naglaraðir séu með 45cm millibili neglt í aðranverja báru. Öðrví séu mest 75 cm milli naglaraða neglt í aðranverja báru. Í plötu kant milli naglaraða skál negla 1 nagla. Naglar séu zinkhúðaðir og með viðnámskömbum og með þéttingu undir haus.

ÁSKILIÐ, ELÐRI
TEIKNING ÓGILD

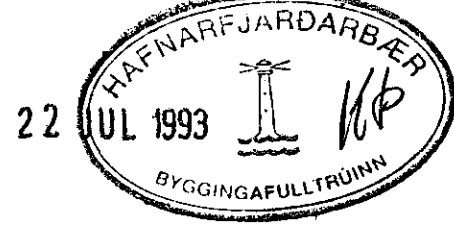

Skorsteinn einangrist að innan með 5cm gjallplötum og bendist í útbrún með K10%18 lóðrétt og lárétt með lykkjur á 3%20

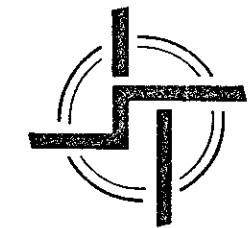

STADALHÚS S F
TEIKNISTOFA SÍÐUMÚLA 31 SÍMI 83141

VERKEFNI	DAGS.	nón 1991	VERK NR
Pakviðir og j.bt. steypa	MKV.	1:50	91-19
Suðurholt 15 Hafnarfirði	BR.	Jul 93/SgFr	
	BLAD NR.	2.03.1	

SIGURDUR GUDMUNDSSON SIGURDUR P KRISTJÁNSSON FTFÍ