
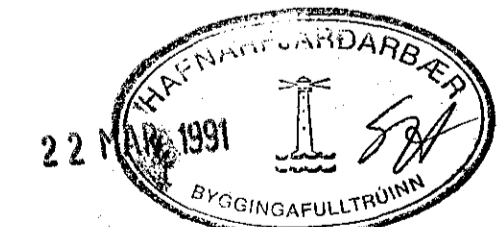


Þessa teikningu má hvorki fjölfalda né dreifa til þriðja aðila án okkar samþykkis. Brot á höfundarétti varðar við lög.

X
30-133

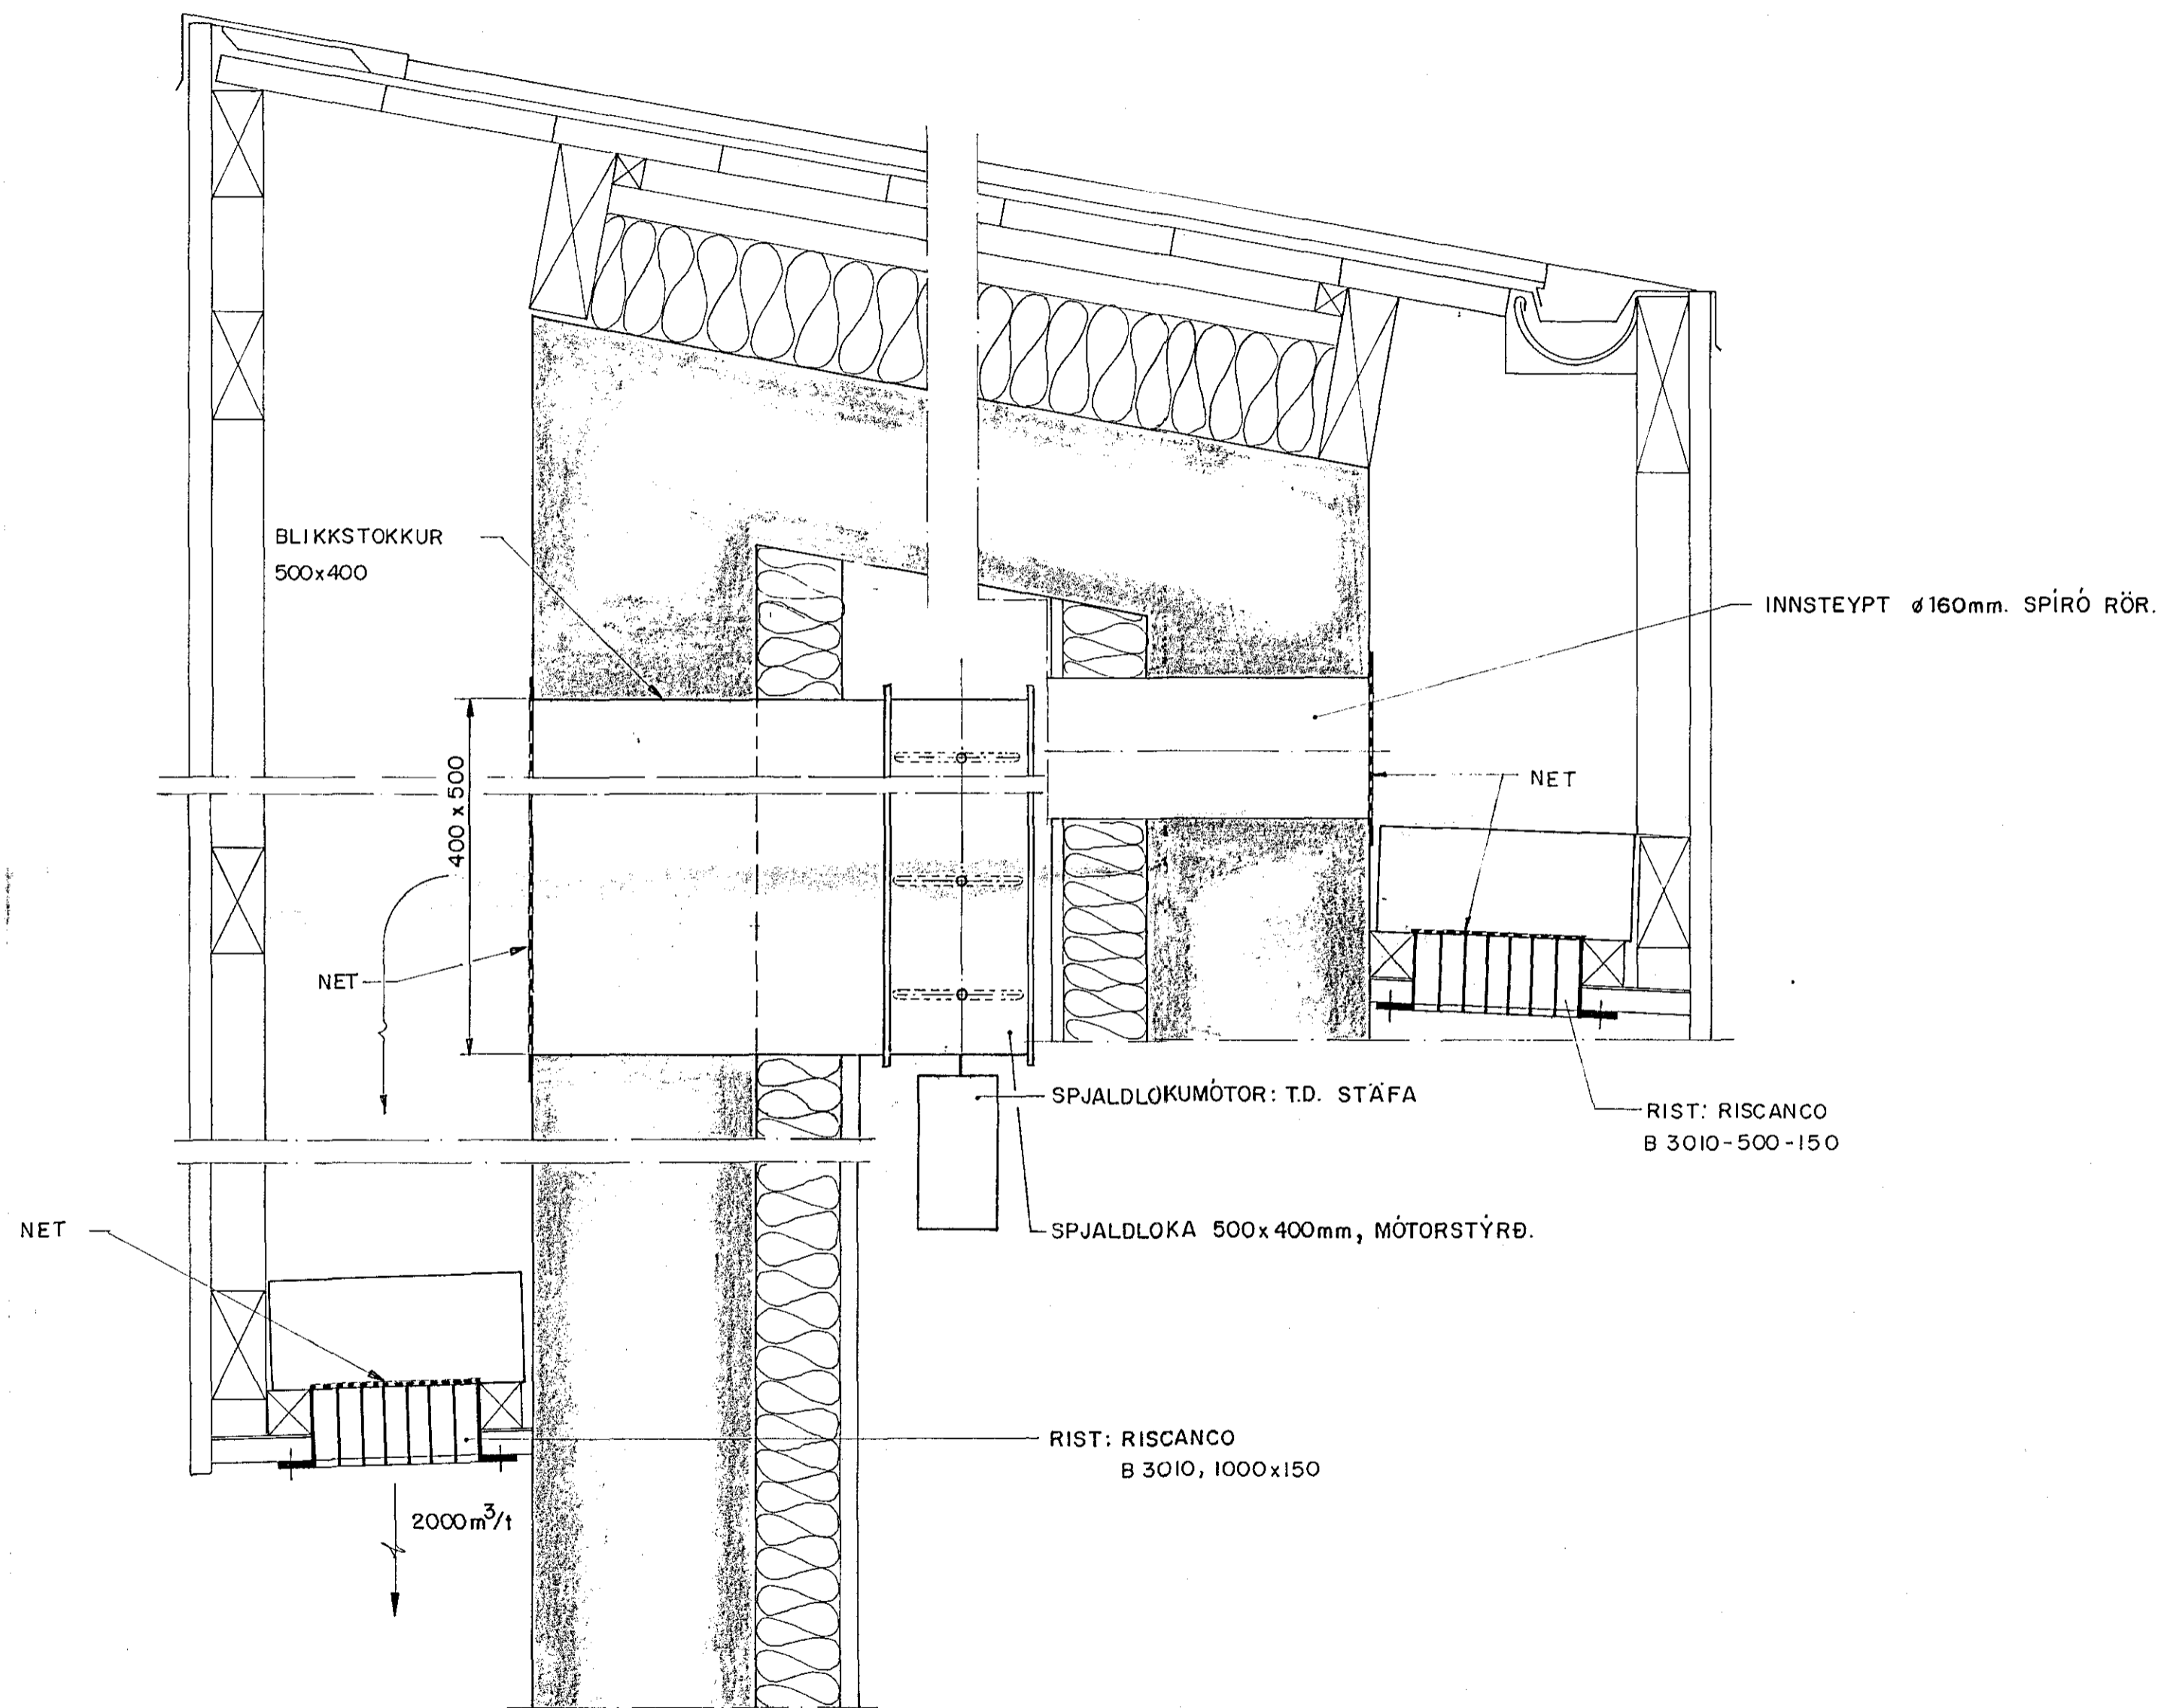

| | | | | | | | | | | | | | | | | | | | | | | | | | | |
|------------|---|---|----------------------|---|---|--|---|---|---|----|----|-------------|----|----|--------------|----|----|---------------|----|----|--------------------|----|----|---------------|--|--|
| | | | Mkv. 1:5 | | | VERKFRÆDISTOFA GUDMUNDAR & KRISTJÁNS hf VERKFRÆDIRÁÐGJAFAR FRV Laufásvegi 12 Pósthólf 5 121 Reykjavík Sími 26022 | | | PÓST- OG SÍMAMÁLASTOFNUN TÆKJAHÚS VIÐ SUÐURHOLT HAFNARFIRÐI SÉRMYND X LOFTRÆSTING | | | | | | | | | | | | | | | | | |
| Teikn. nr. | | | Tilvísun á teikningu | | | Hannað R.Va. | | | Teiknað J.S. | | | Yfirlitarió | | | Samþykkt RK. | | | Dægs. 30.1.91 | | | Teikn. nr. 30-1-37 | | | Blað nr. 7 af | | |
| 1 | 2 | 3 | 4 | 5 | 6 | 7 | 8 | 9 | 10 | 11 | 12 | 13 | 14 | 15 | 16 | 17 | 18 | 19 | 20 | 21 | 22 | 23 | 24 | 25 | | |