
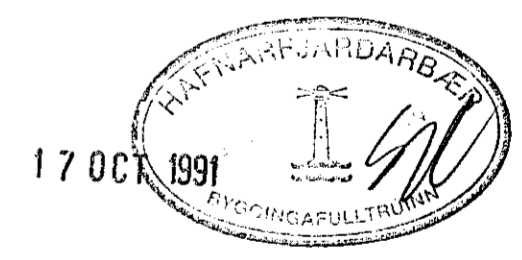


1 2 3 4 5 6 7 8

X
30-1-33

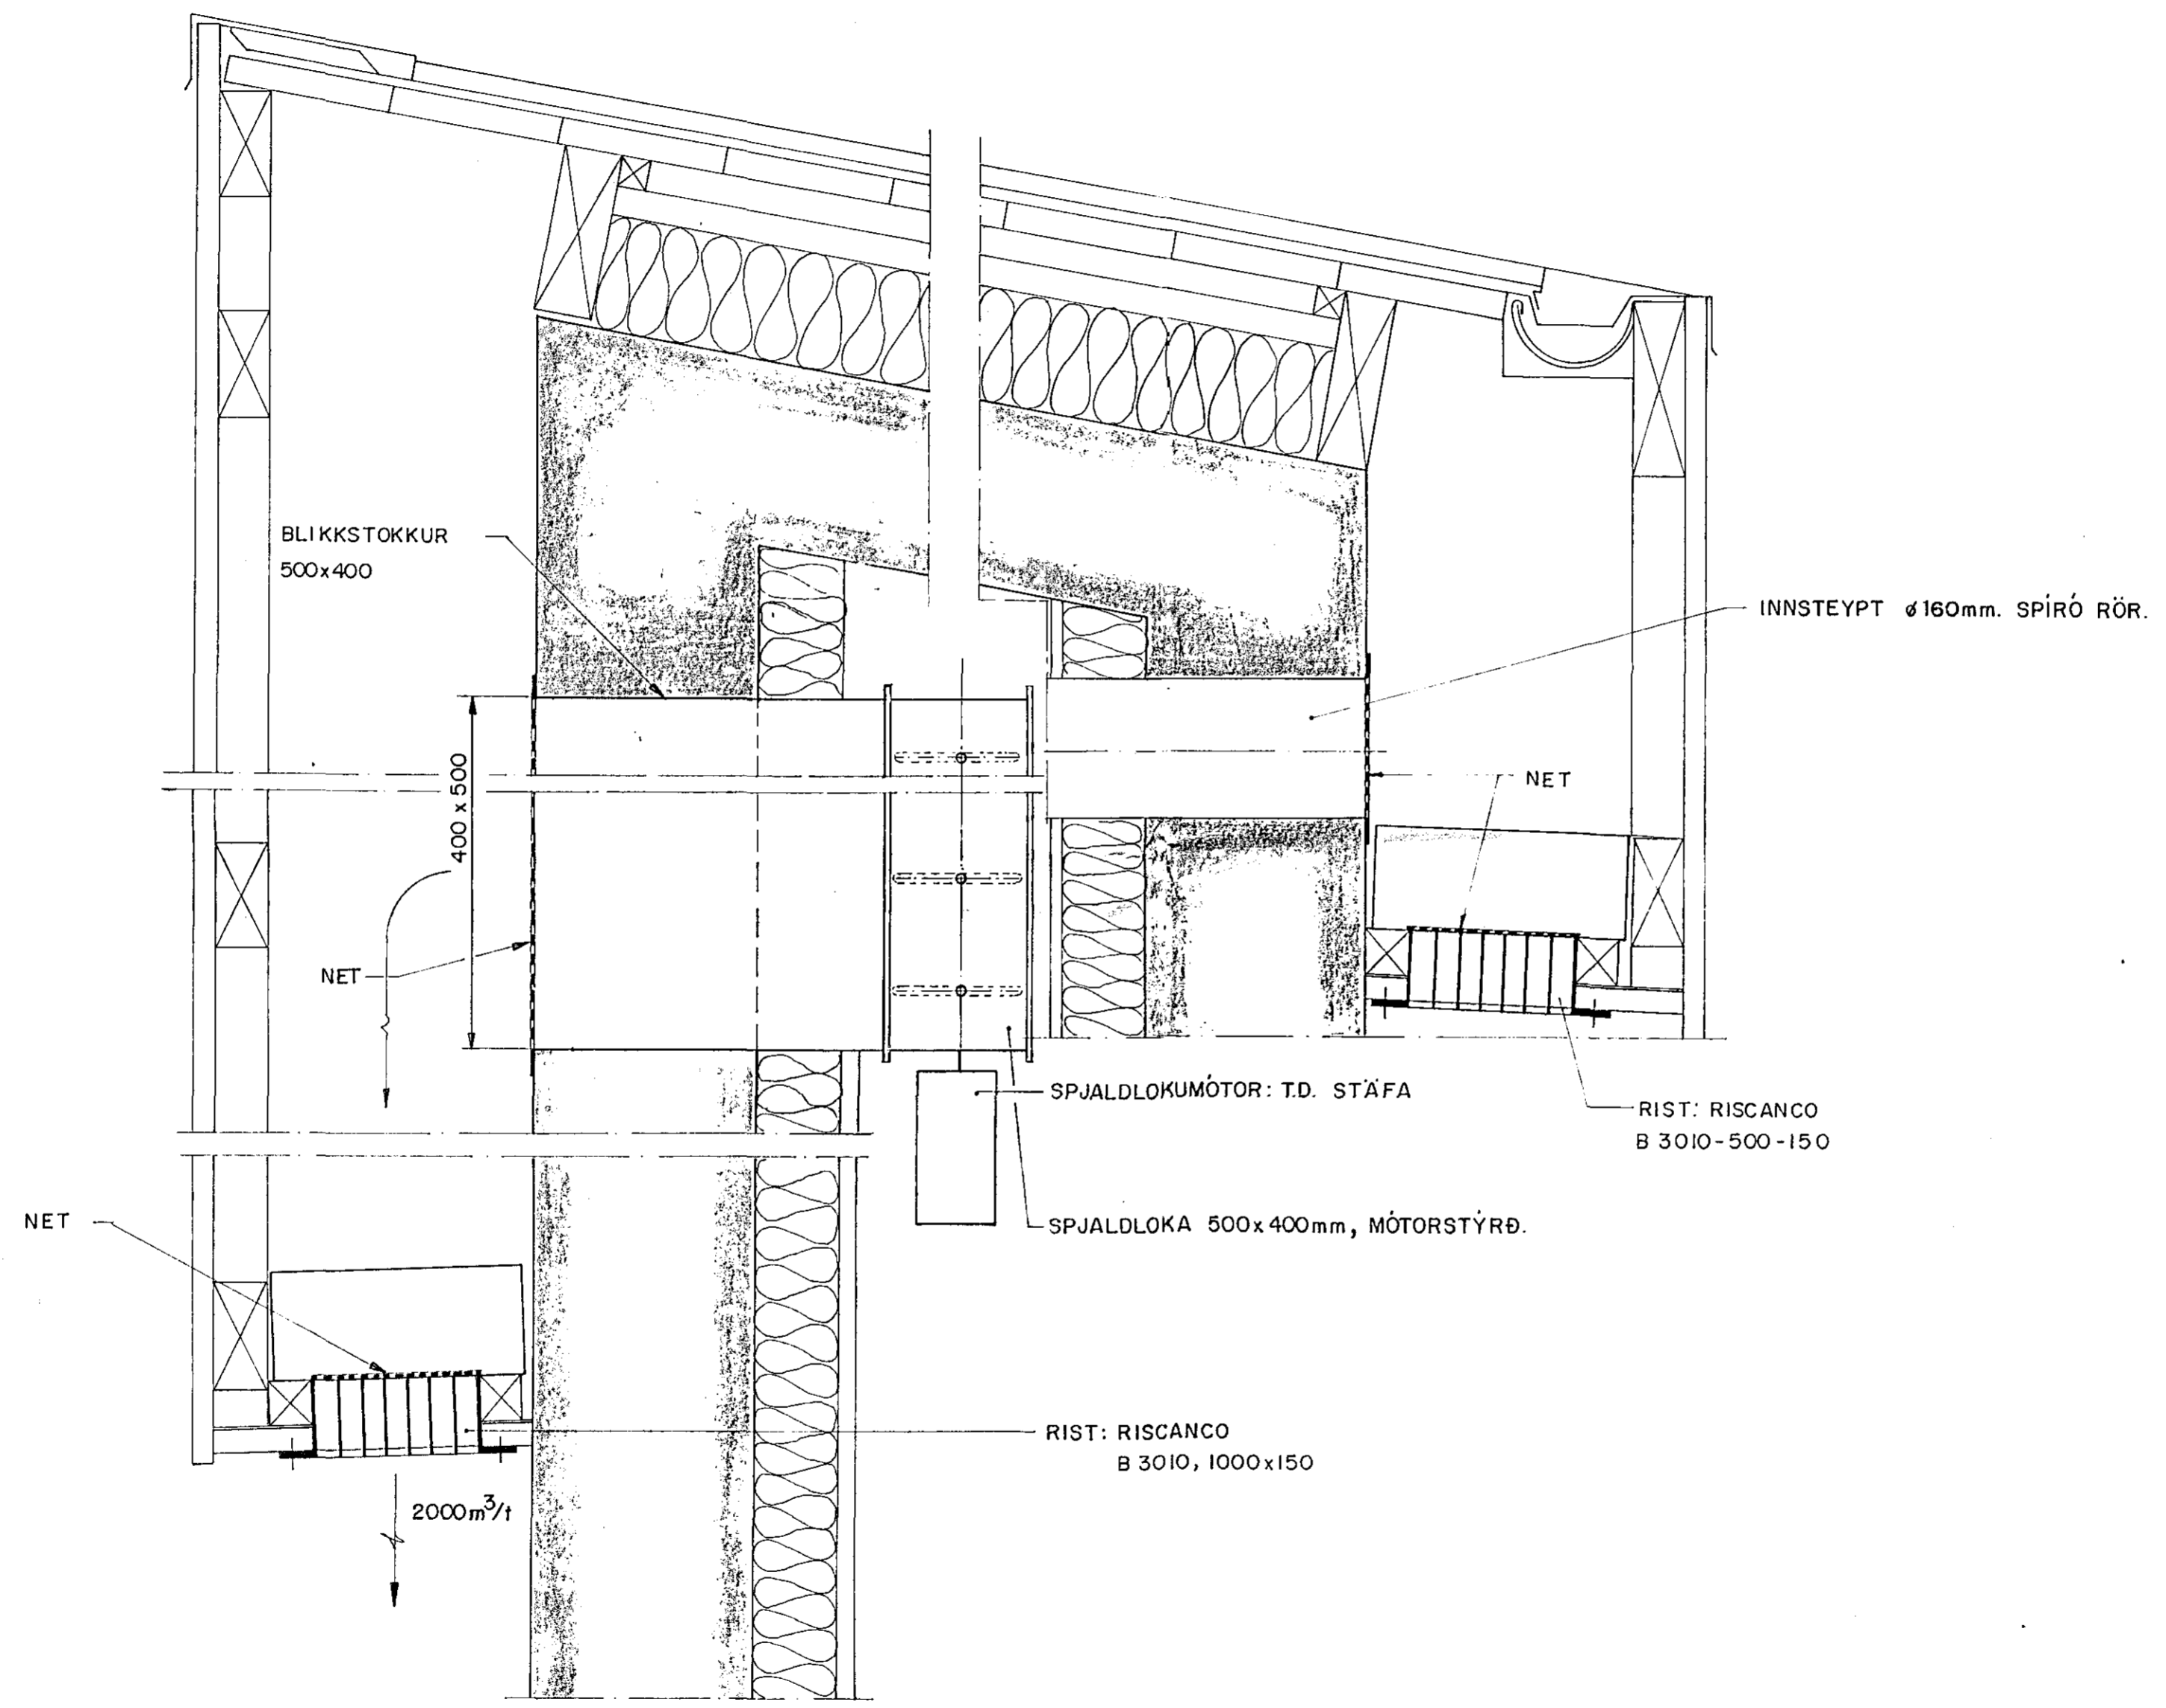

Þessa teikningu má hvorki fjölfalda né dreifa til þriðja aðila án okkar samþykkis. Brot á höfundarétti varðar við lög.

			Mkv. 1:5			VERKFRÆDISTOFA GUDMUNDAR & KRISTJÁNS hf VERKFRÆDIRÁÐGJAFAR FRV Laufásvegi 12 Pósthólf 5 121 Reykjavík Sími 28022			PÓST- OG SÍMAMÁLASTOFNUN TÆKJAHÚS VIÐ SUBÚRHOLT HAFNARFIRÐI SÉRMYND X LOFTRÆSTING																																			
Teikn. nr.			Tilvisun á teikningu			Br.			Dags.			Eðli breytingar			Br.			Yf.			Samb.			Hannað R.Va.			Tæknað J.S.			Yfirlarið			Samþykkt R.K.			Dags. 30.1.91			Teikn. nr. 30-1-37			Blað nr. 7 af		
1	2	