


TÆKJALISTI

- | | | | | | |
|---------|--|---------|--|---------|--|
| 1.IB.01 | INNBLÁSTURSBLÁSARI:
L=1500m³/t
GERÐ SONITEC DDC 241 - 181 Pw=0,4kW
EINANGRUN 50mm A30 - BLIKKKLÆTT
STÆRÐ 600 x 600mm | 1.SP.10 | SPJALDLOKA:
400 x 250mm | 1.HJ.21 | HERBERGISHITASKYNJARI:
STÁFA FR - T30
GEFUR VIÐVÖRUN EF HITASTIG FER
UPP FYRIR INNSTILLT HÁMARK +28°C |
| 1.RT.02 | RAKATÆKI:
AFKÖST RAKASELLU 60%
EINANGRUN 50mm A30 - BLIKKKLÆTT
STÆRÐ 350 x 600 x 600mm | 1.HI.11 | BLÖNDUNARHITASKYNJARI:
STÁFA FD - N30
STILLIST Á +10°C | 1.RJ.22 | RAKASKYNJARI:
STÁFA HRU 20
GEFUR VIÐVÖRUN EF RAKASTIG FER
NIÐUR FYRIR INNSTILLT LÁGMARK 30% |
| 1.FR.03 | FRAMLENGINGARSTYKKI:
EINANGRUN 50mm A30 - BLIKKKLÆTT
STÆRÐ 250 x 600 x 600mm | 1.SE.12 | SEGULLOKI:
DANFOSS EVSI 10 - 220VOLT | 1.RJ.23 | RAKASKYNJARI:
STÁFA HRU 20
GEFUR VIÐVÖRUN EF RAKASTIG FER
NIÐUR FYRIR INNSTILLT HÁMARK 60% |
| 1.LS.04 | LOFTSÍA:
FILTERKASSI F45 - EU7
EINANGRUN 50mm A30 - BLIKKKLÆTT
STÆRÐ 500 x 600 x 600mm | 1.SI.13 | SÍA | 1.SS.24 | STJÓRNSTÖÐ:
STÁFA RDK9 |
| 1.BL.05 | BLÖNDUNARHÓLF:
EINANGRUN 50mm A30 - BLIKKKLÆTT
STÆRÐ 600 x 600 x 600mm | 1.SL.14 | STILLILOKI | 1.SM.25 | SPJALDLOKUMÓTOR:
STÁFA ASID10/F |
| 1.HI.06 | HITASKYNJARI:
FROSTVÖRN STÁFA TFK2
LOKAR INNTAKSLOKU -
GEFUR VIÐVÖRUN | 1.UB.15 | ÚTSOGSBLÁSARI:
L=350m³/t
ZIHL KVK 160
HLJÓÐEINANGRABUR KASSI
STÆRÐ 317 x 360 x 295mm | 1.SP.26 | SPJALDLOKA:
400 x 40mm |
| 1.FV.07 | SÍUVAKI:
STÁFA LGW 3A2 | 1.SM.16 | SPJALDLOKUMÓTOR:
STÁFA ASID10/F | 1.SP.17 | SPJALDLOKA:
ø160mm |
| 1.SM.08 | SPJALDLOKUMÓTOR:
STÁFA ASU 1D10/F
STJÓRNAR SPJALDLOKUM
STJÓRNAST AF 1.HI.11
GEGNUM 1.SS.24. | 1.HJ.18 | HERBERGISHITASKYNJARI:
STÁFA FR - T30
KEYRIR HRADAVELJARA 1.HV.19
Í GEGNUM IÐNTÖLVU | 1.HV.19 | HRADAVELJARI:
Í PREMUR PREPUM FYRIR
INNBLÁSTURSBLÁSARA. |
| 1.SP.09 | SPJALDLOKA:
400 x 250mm | 1.RJ.20 | RAKASKYNJARI:
STÁFA HKU 20 | | |

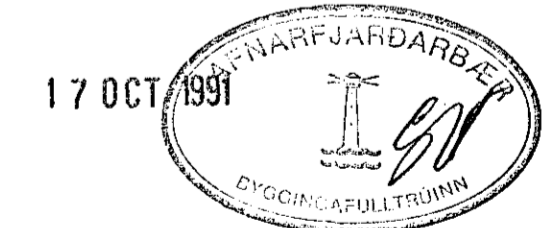

30-1-33 GRUNNMYND - LOFTRÆSING			Mkv. %			VERKFRÆDISTOFA GUDMUNDAR & KRISTJÁNS ht		PÓST- OG SÍMAMALASTOFNUN	
Teikn. nr. Tilvisun á teikningu			Vörpun			VERKFRÆDIRÁÐGJAFAR FRV		TÆKJAHÚS VIÐ SUÐURHOLT HAFNARFIRÐI	
Br. Dags. Eðli breytingar			Hannað Teiknað Yfirlit			Laufásvegi 12 Pósthóll 5 121 Reykjavík Sími 26022		KERFISMYND-TÆKJALISTI	
Br. Yf. Samp.			RK. EG.			Dags. 12.2.91		LOFTRÆSTING	
			Sampykkt RIK			Teikn. nr. 30-1-42		Blað nr. 8	
						af			