




BMF vinkill 90 x 35 x 2.5 x 40
Múrbolti Upat M6/o5 í steypu
og 3 stk BMF 4o/4o naglar í tré

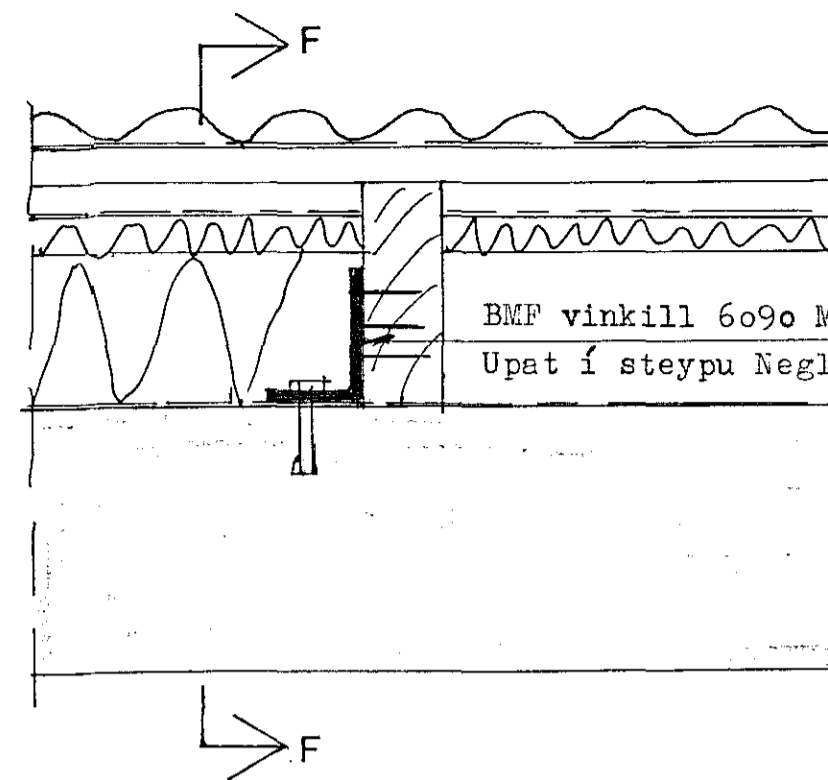

SNÍÐ E-E M; 1:5

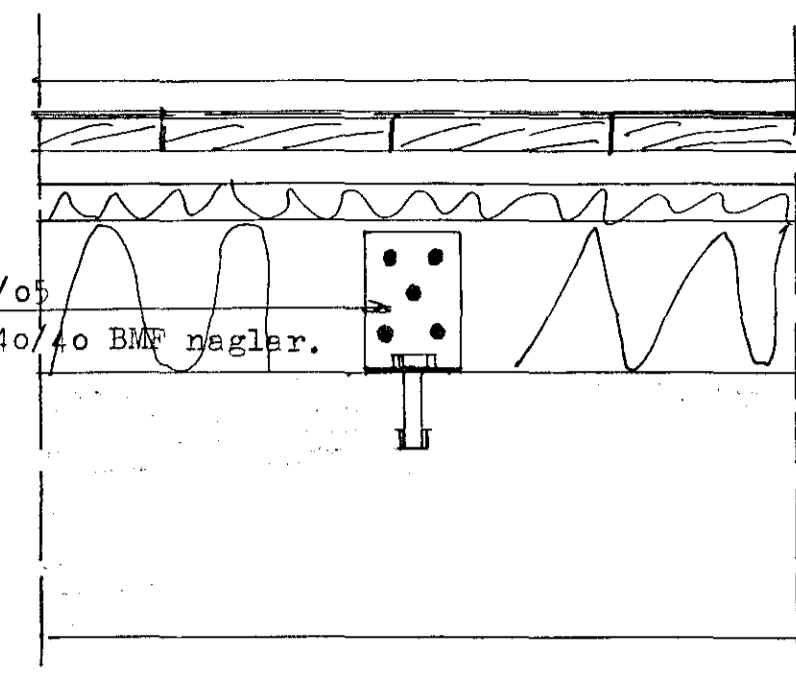


SNÍÐ F-F M; 1:5

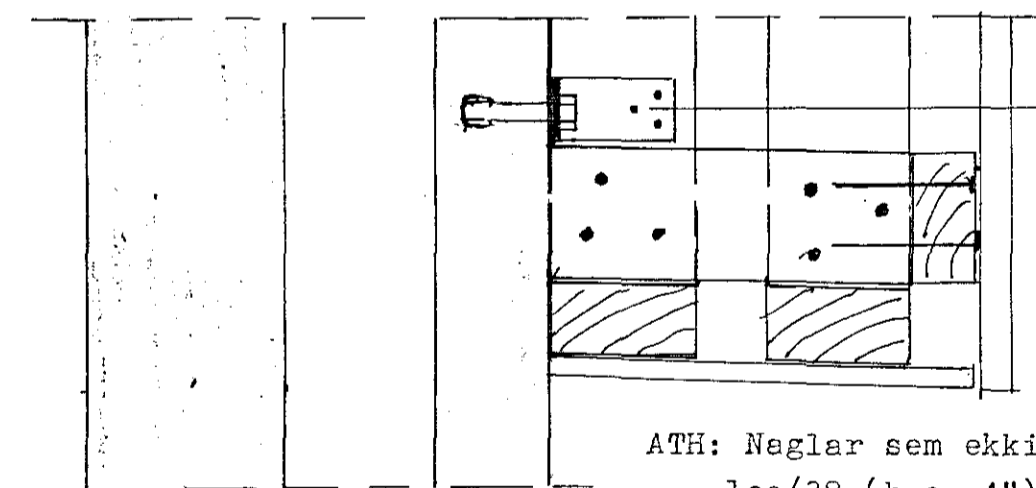

BMF vinkill 90 x 35 x 2.5 x 40
Múrbolti Upat M6/o5 í steypu
og 3 stk BMF naglar 4o/4o í tré

ATH: Naglar sem ekki er skrifað við eru
1oo/38 (þ.e. 4")

SNÍÐ C-C M; 1:5

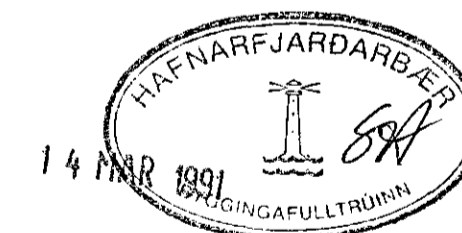

NÁNARI ÚTFÆRSLU OG LÝSINGU
Á ÞAKKANTI SJÁ ARKÍTEKTATEIKN-
INGAR OG VERKLÝSINGU

VERKHÖNNUN

VERKFRÆÐI- OG TEIKNISTOFA



ARMÚLI 21 REYKJAVÍK SÍMI 91-39900

Verk nr. 353

Teiknað:

Teikn. nr. 107

Hannað:

Mælikv.: 1: 5

Samþykkt:

Dags. MARS 1991 Breytt:

Verkefni: PÓSTUR OG SÍMI

TÆKJAHÚS VIÐ SUÐURHOLT HAFNARFIRÐI

Heiti teikn.: SNÍÐ Í ÞAKKANTA