

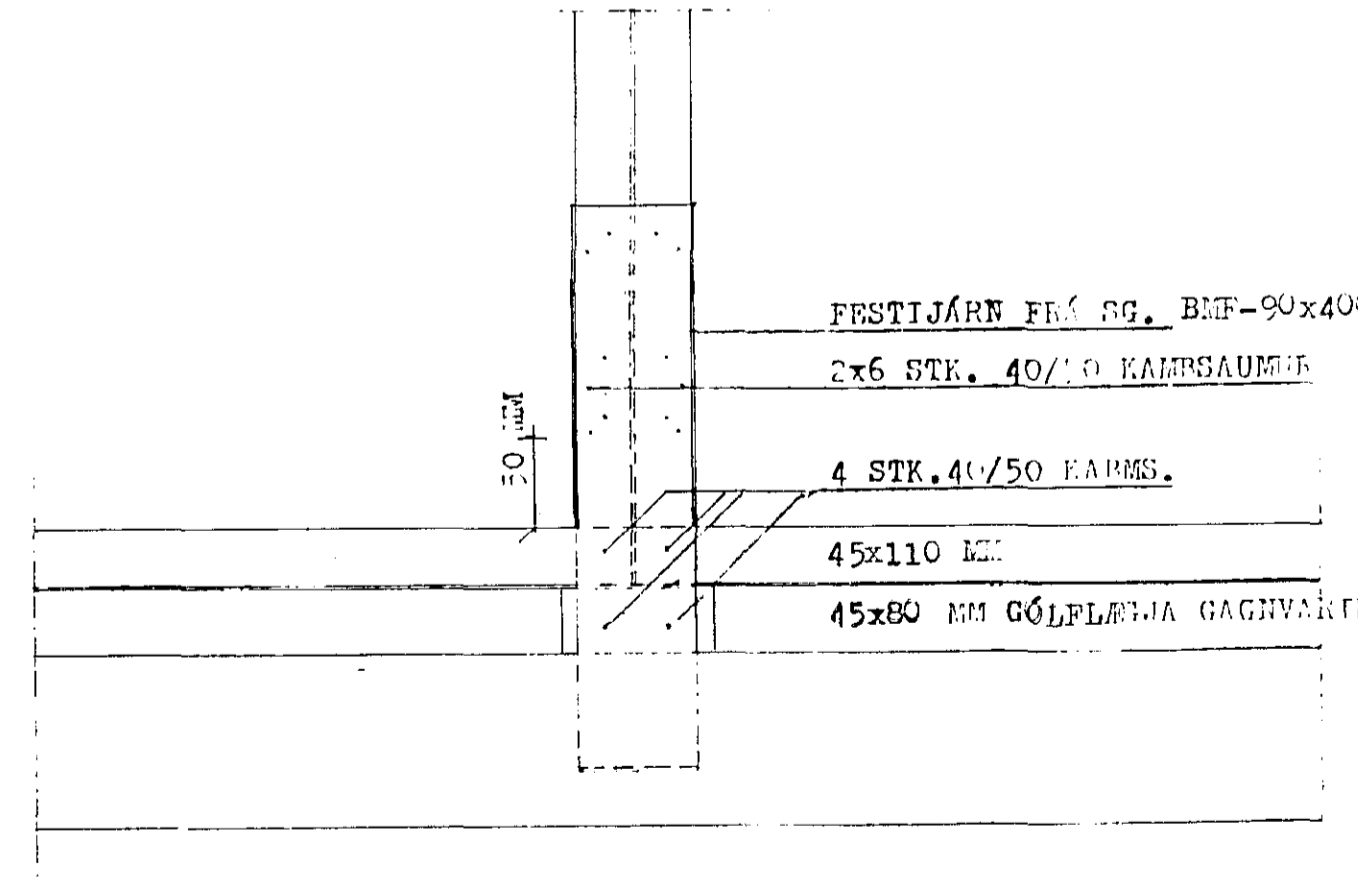
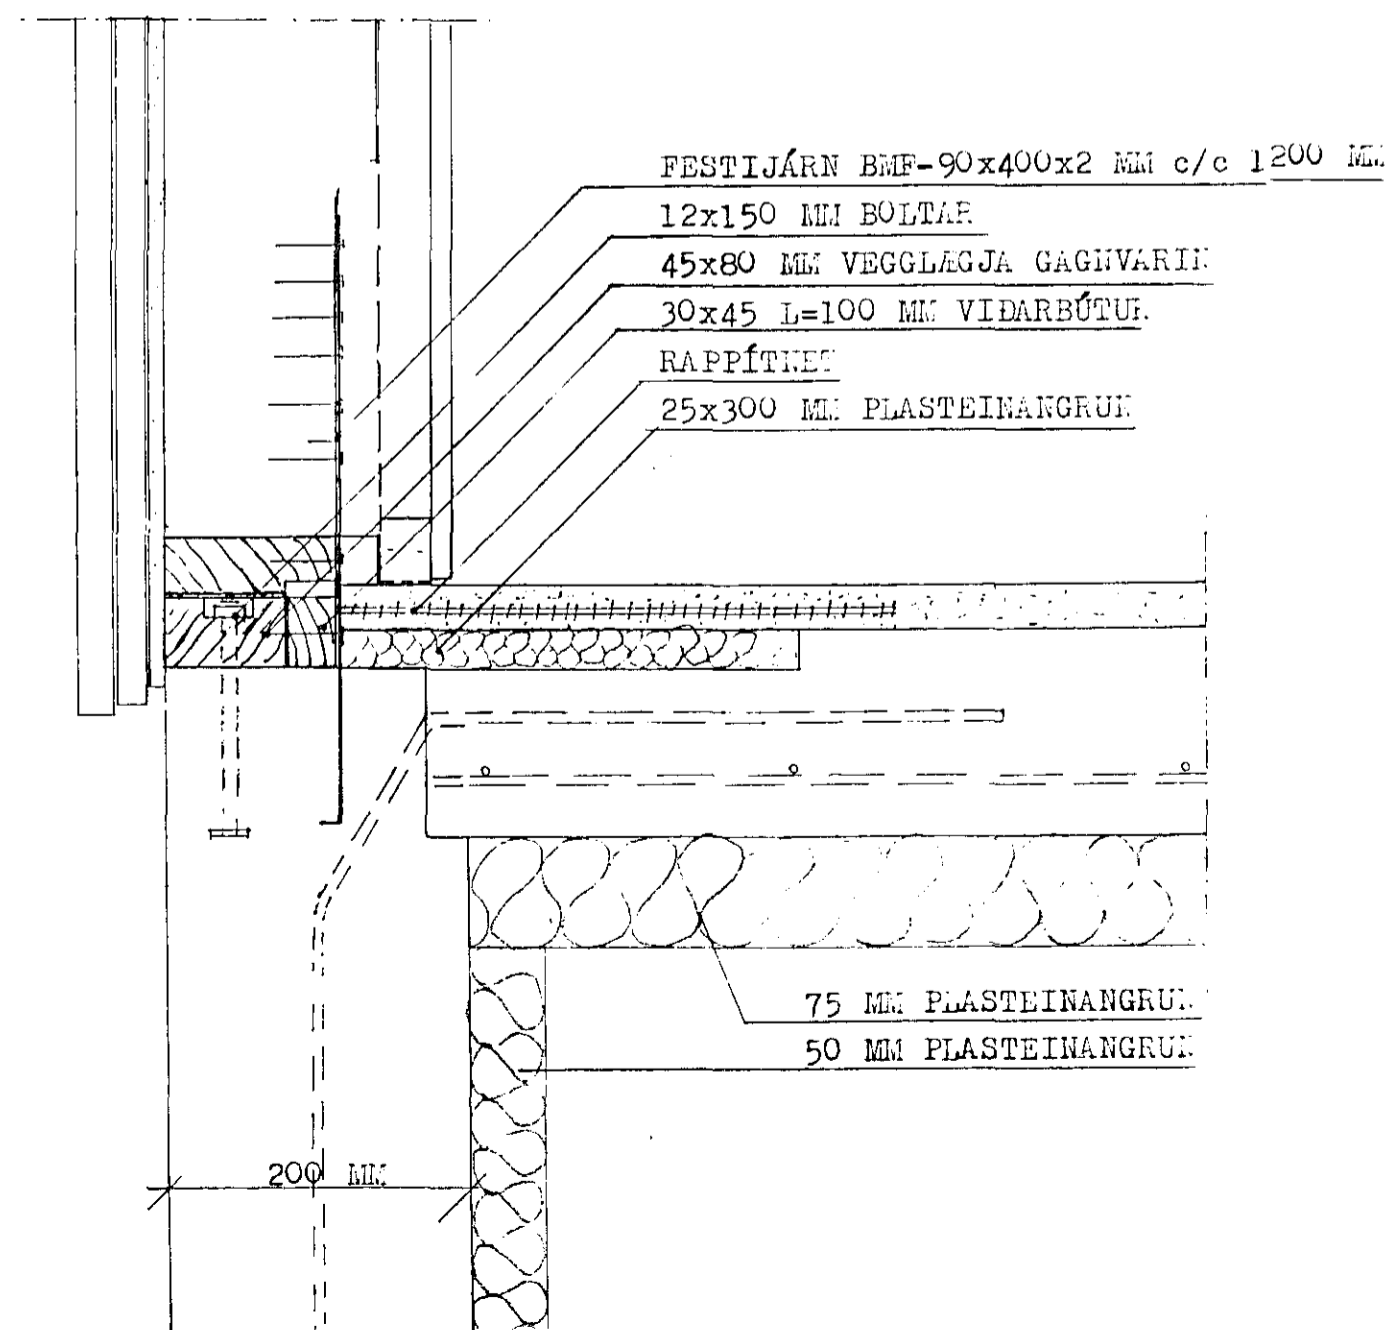


LOFTUN Á ÞAKI  
1/2" PLASTRÖR  
3 STK. Í HVERT BIL

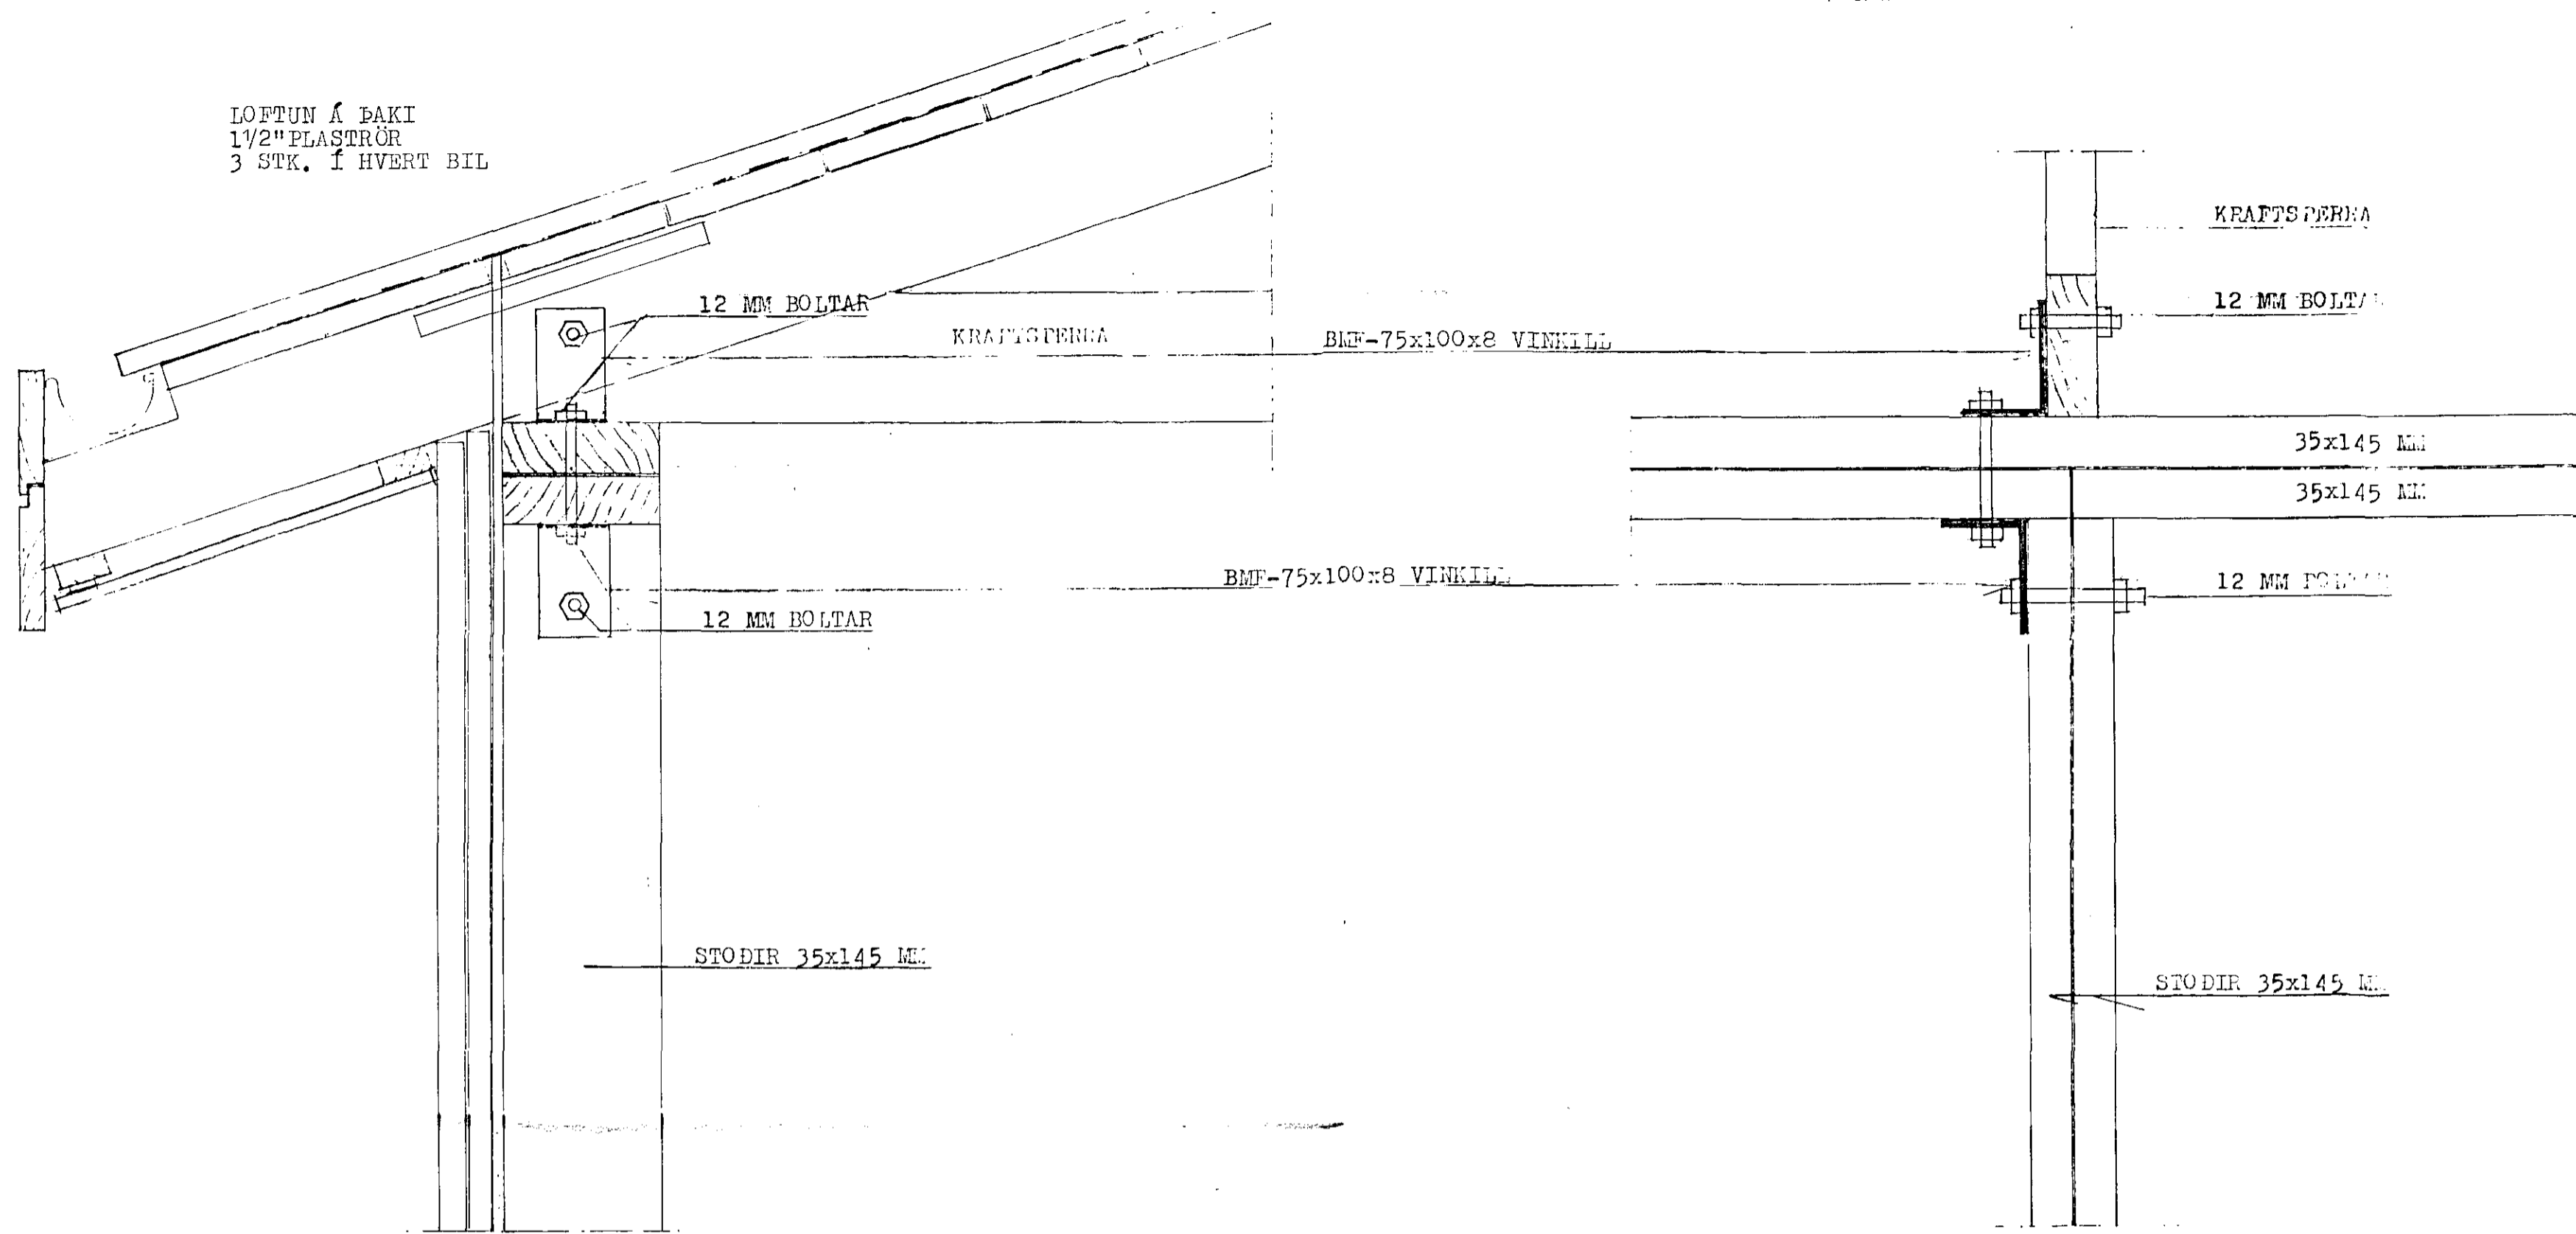

ÁSKILIÐ, ELDRI  
TEIKNING ÓGILD

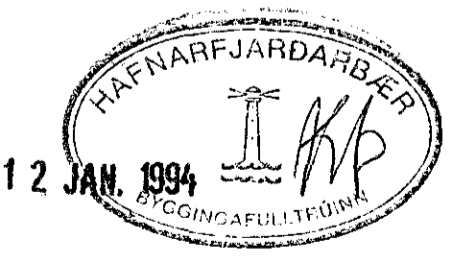

HJONMANN ISEBARN		MTPI
SUBURHOLT NR. 4, HAFNARFIRÐI		
MÁL.	1:5	NEGLING Á FESTIJÁRNUN
FRÁG.	AGÚST 1993	
BLAÐ	11	