





SÚLUR OG BITI INNI 1:20

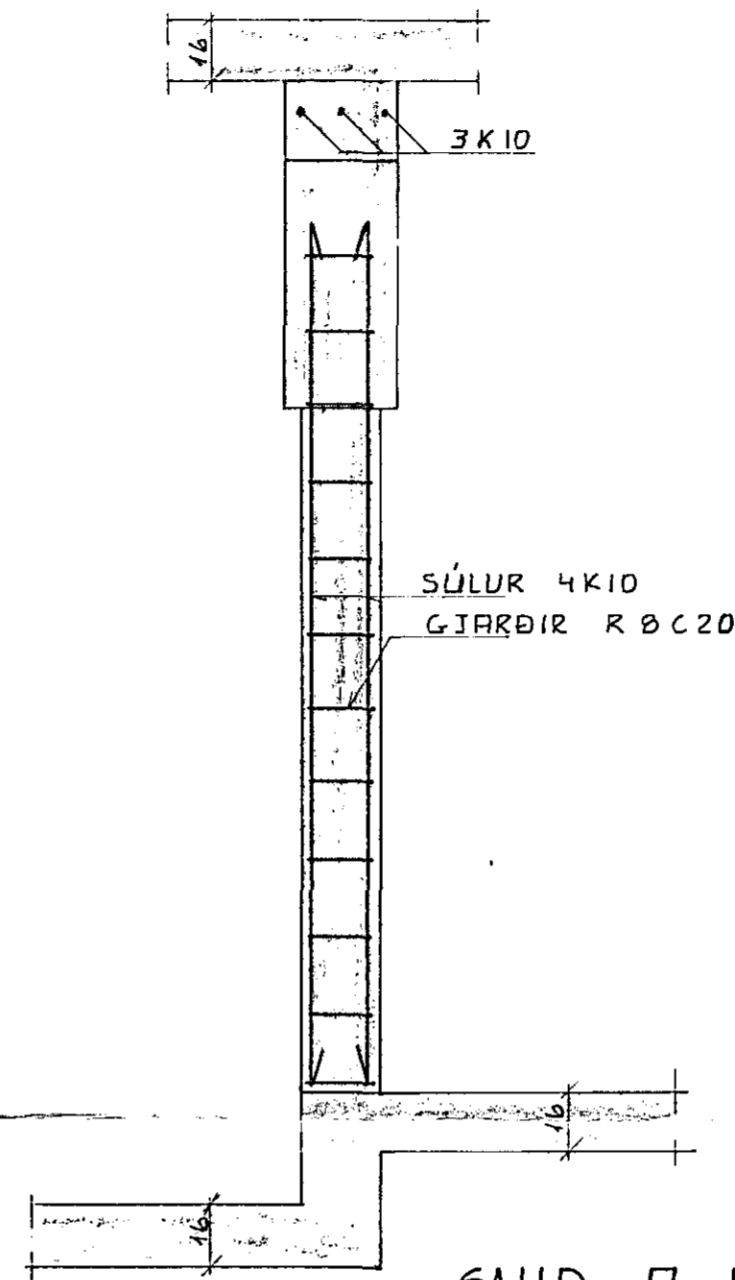

SNID A-A

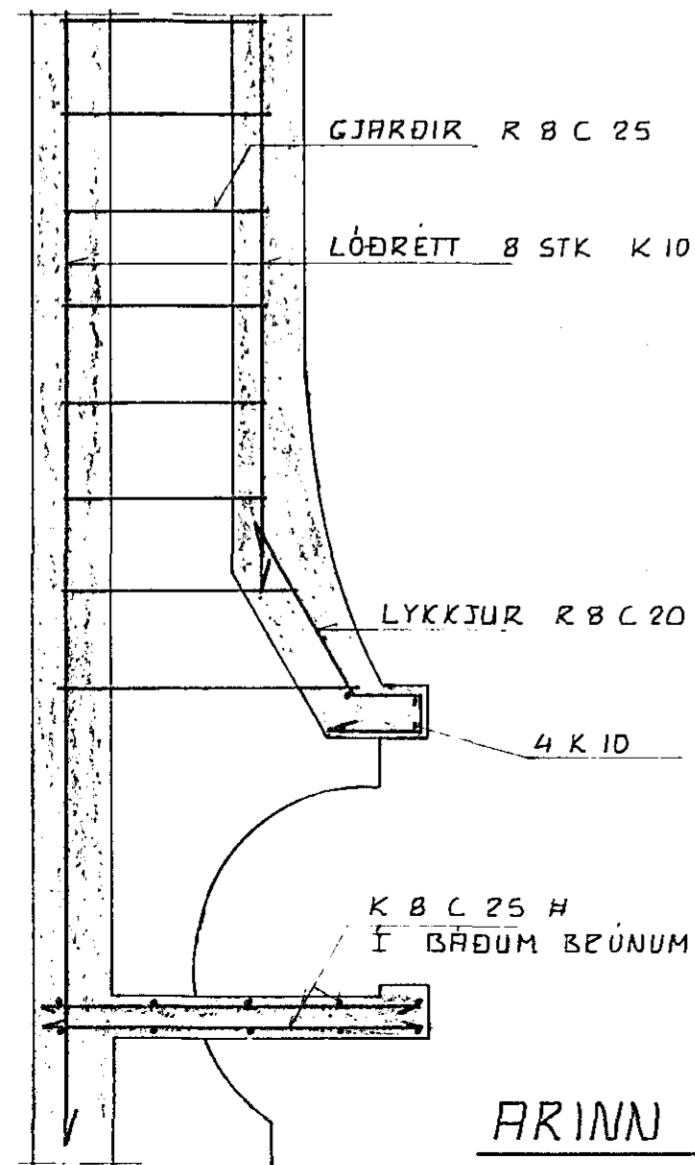

ARINN 1:20

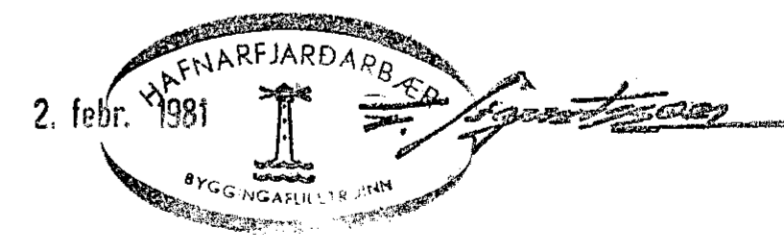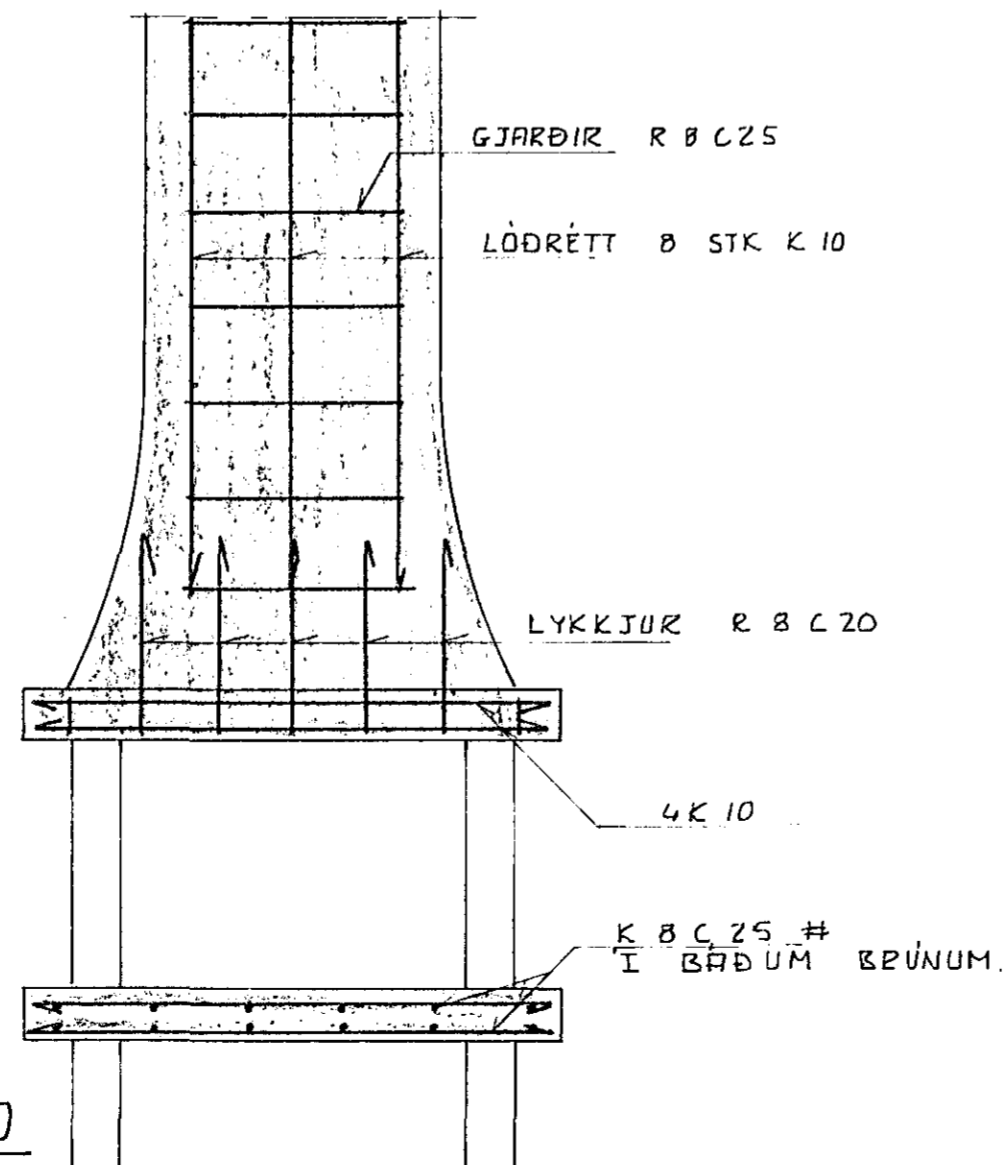

SKÝRINGAR SJÁ TEIKN. NR. 1.0.

SUDURHVAMMUR 2. JARN I SÚLUR OG ARINN JÓHANN GUNNAR BERGPÓRSSON VERKFR MVFI STRANDGÖTU 11 — HAFNARFIRÐI — SÍMI 53315	MÆLIKVARÐI 1:20	VERK 7922	TEIKN NR 1.5.
	Hannað <i>Sp</i> Teiknað <i>Bj.</i>	Yfirfarið Samb:	DAGS JRN:ÞI.
	BREYTT		