




SNID A-A 1:50

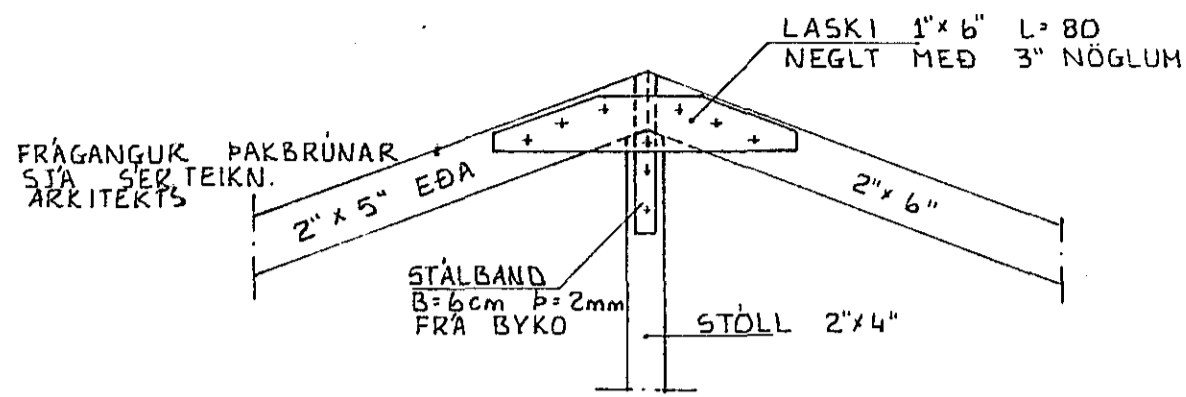


SÉRMYND 1

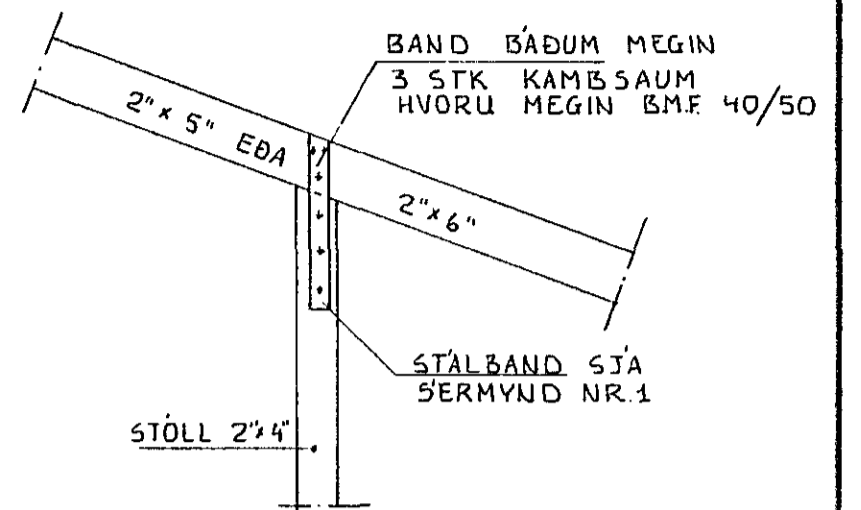


SÉRMYND 2

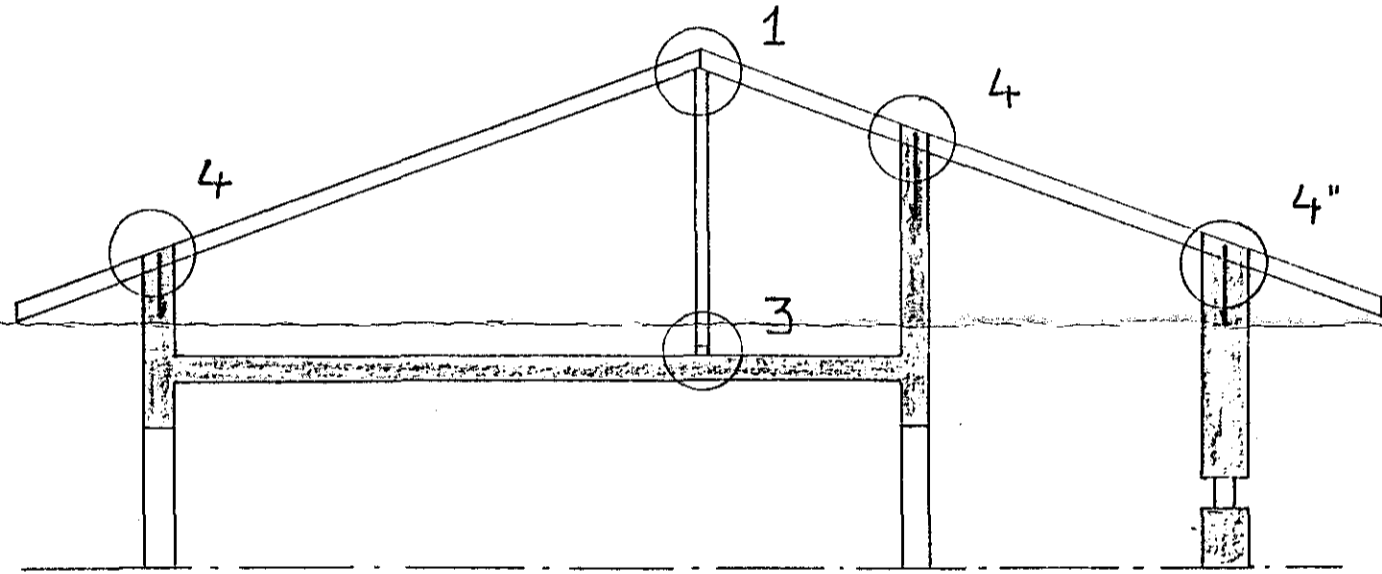


SNID B-B 1:50

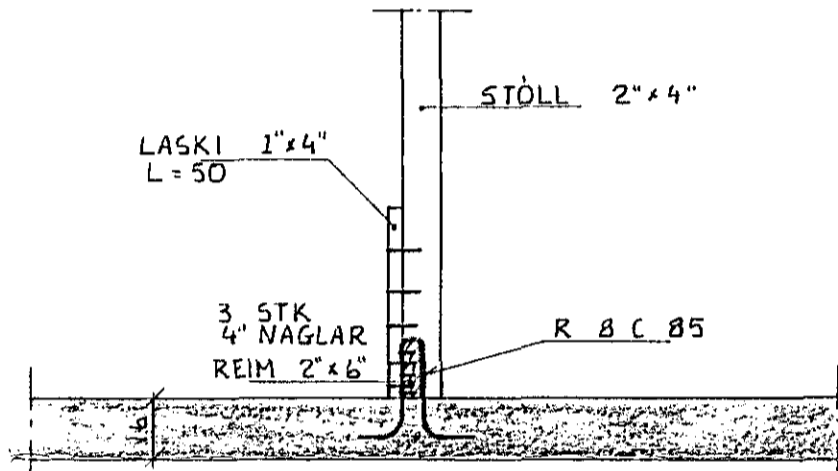

SÉRMYND 3

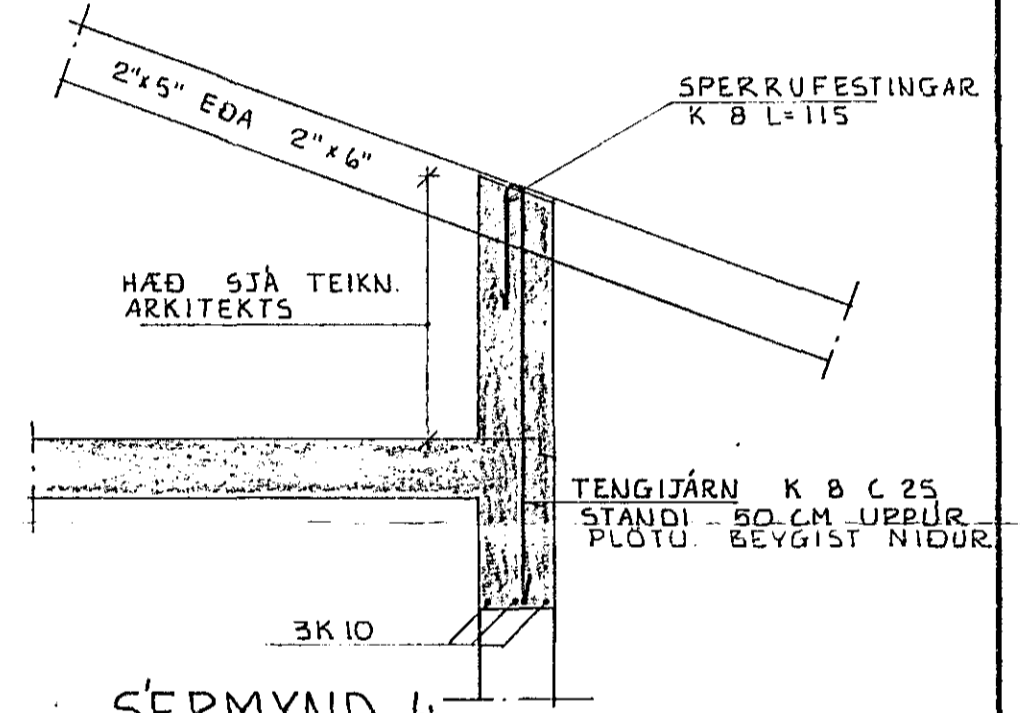

SÉRMYND 4

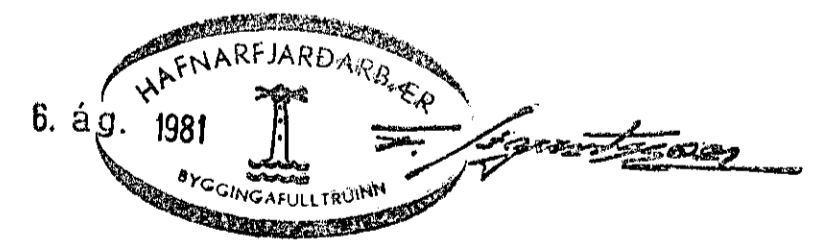

SKÝRINGAR SJÁ TEIKN. NR. 10.

SUÐURHVAMMUR 2.	MÆLIKVARÐI 1:50 1:20	VERK 7922	TEIKN NR 1.8.
SÉRMYNDIR OG SNID Í PAK.	Hannað Teiknað	Yfirfarið Samb.	DAGS MAÍ '81
JÓHANN GUNNAR BERGPÓRSSON VERKFR MVFI STRANDGÖTU 11 — HAFNARFIRÐI — Sími 53315	BREYTT		