




- A: GAT Í FÖTU 10x15
- B: GAT Í FÖTU 15x15
- C: GAT Í FÖTU 20x20
- D: GAT Í VEGG, UNDIR FÖTU 15x15
- E: GAT Í VEGG, UNDIR FÖTU 15x30

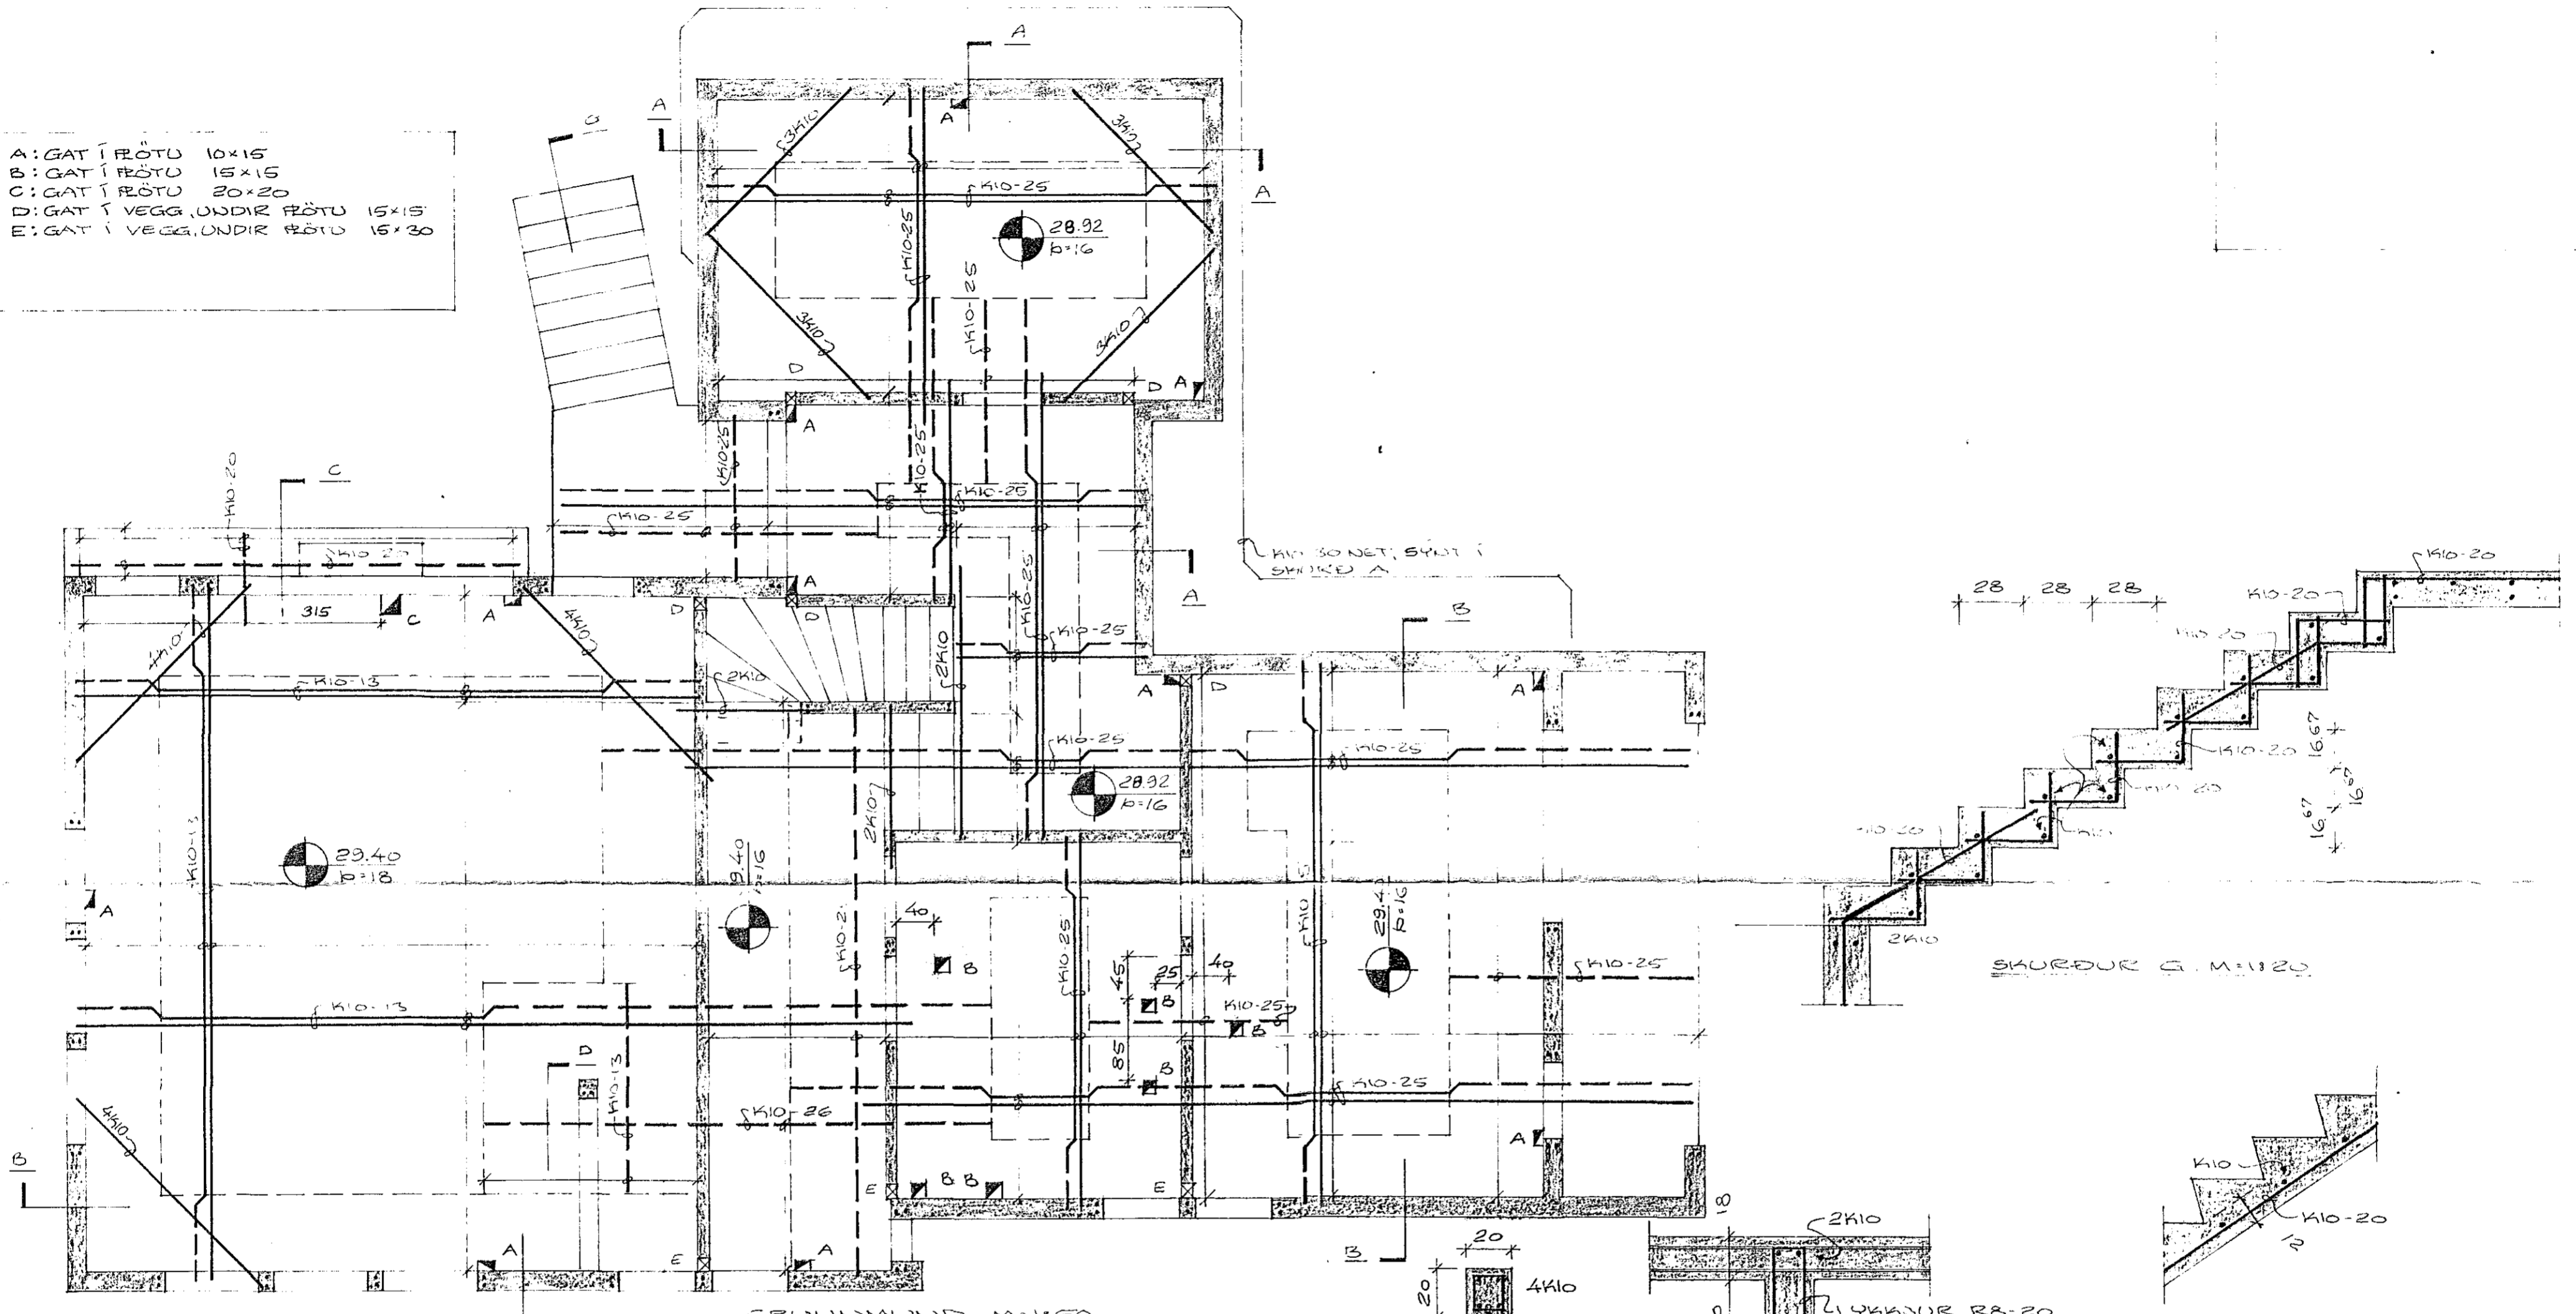


GRUNNMYND, M=1:50

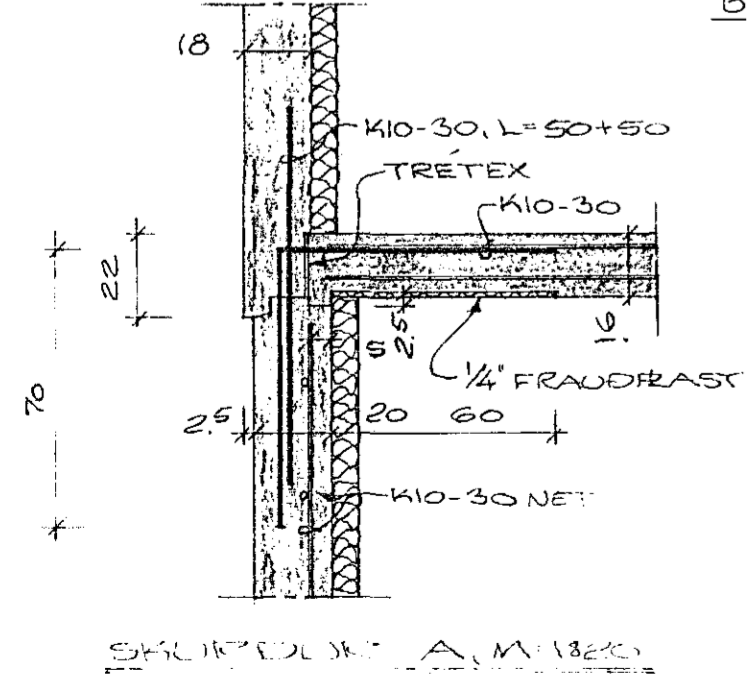


SKURDUR A, M=1:20

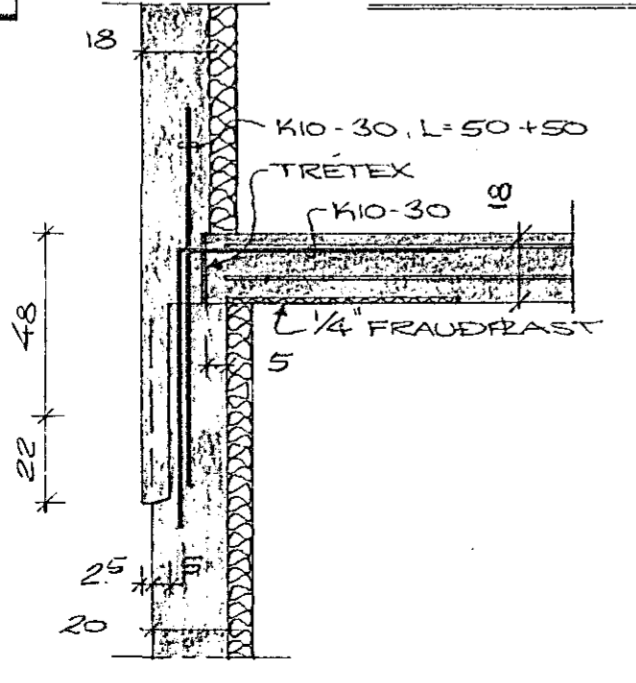


SKURDUR B, M=1:20

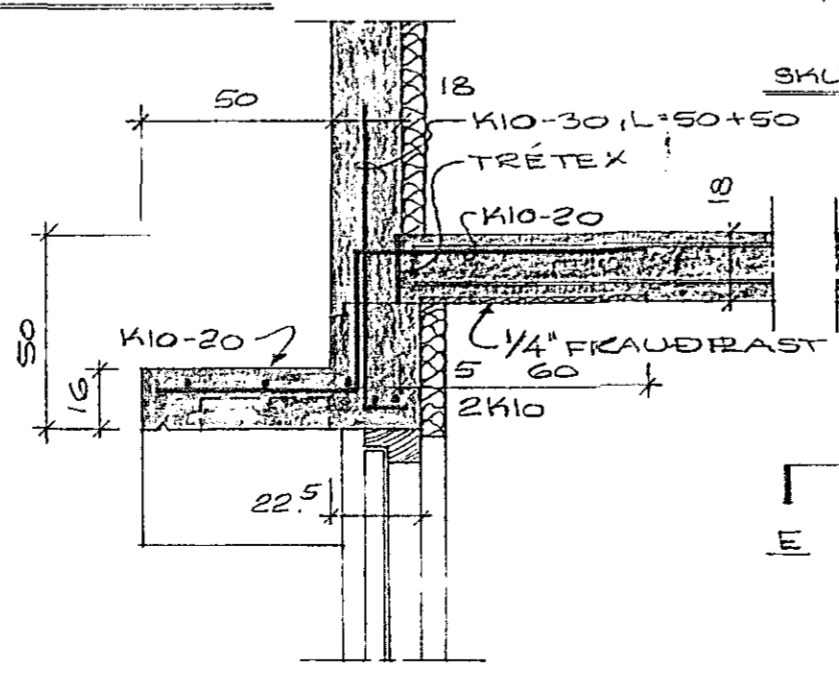


SKURDUR C, M=1:20

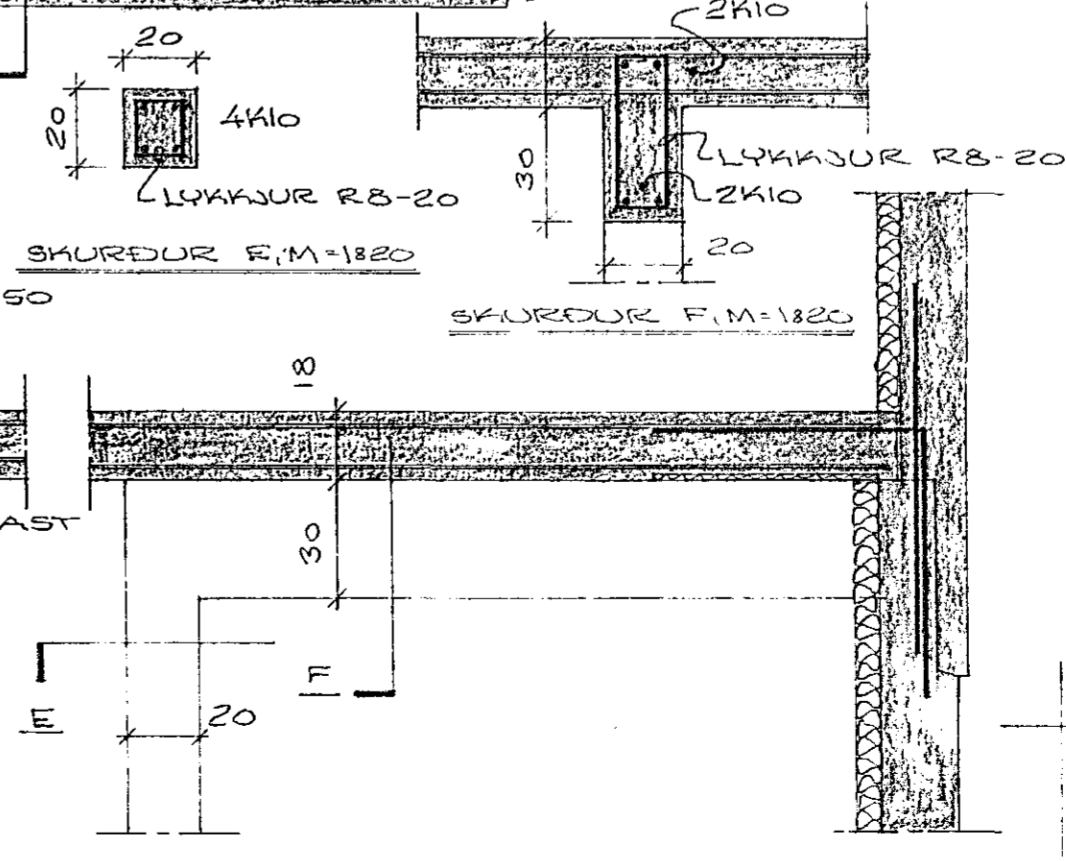


SKURDUR D, M=1:20

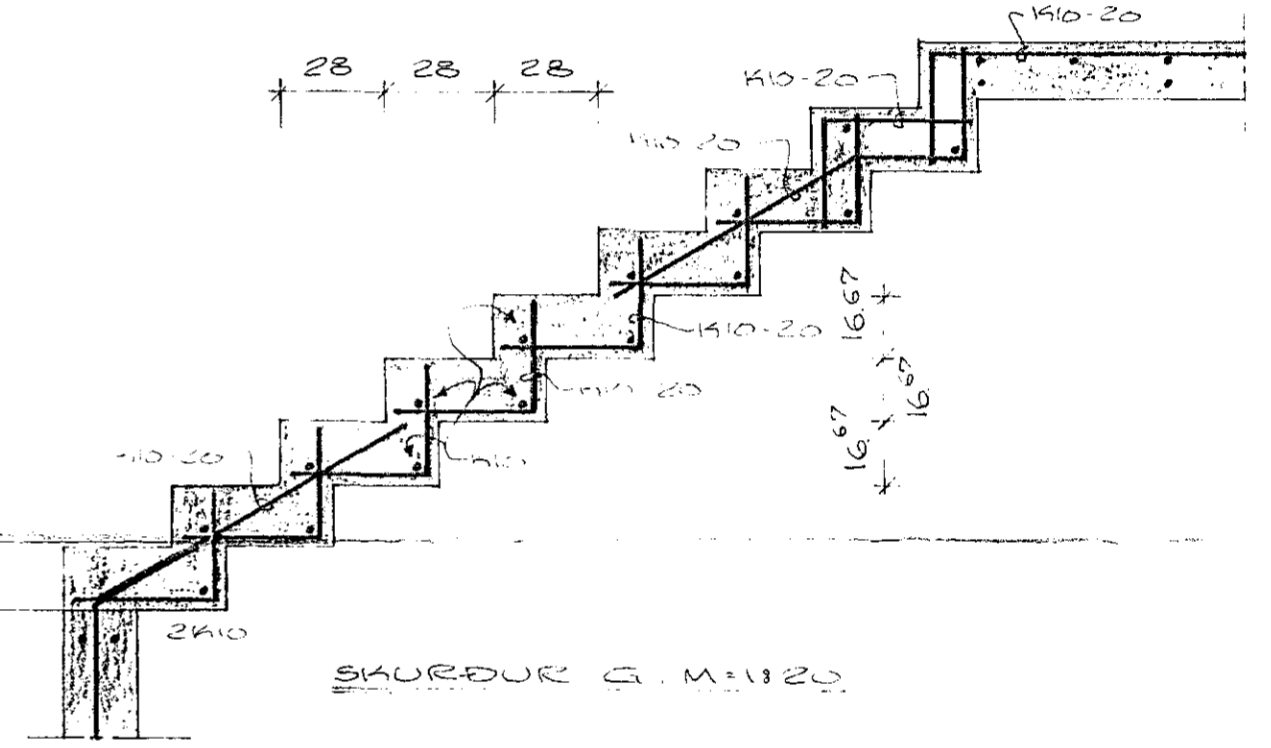

SKURDUR E, M=1:20

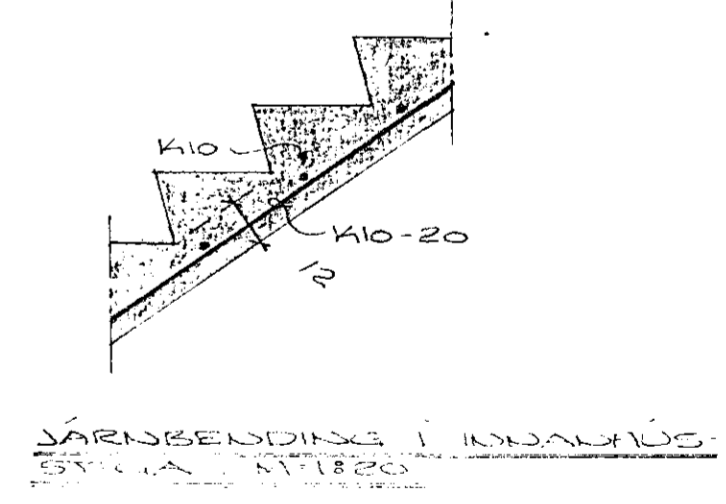

JÄRNBEEDING Í INNANFUS
STILLA M=1:20

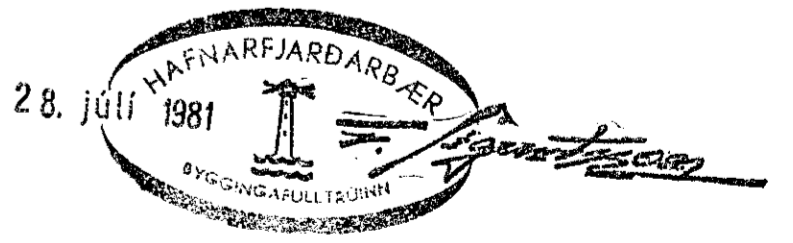

SÚÐURHVAMMUR NR. 4
 HAFNARFJÖRÐI Í JÚLÍ 1981
 ARDAGHRAÐNI 47 50587
 PRACA AFIR KVALI ARI

Agnar Magnússon PÓLI