

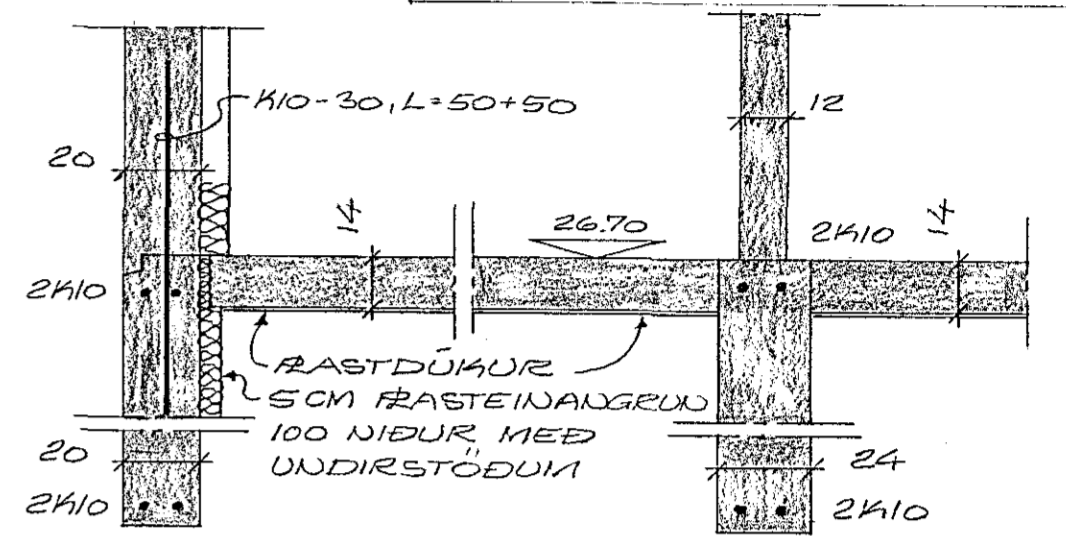


GRUNNMYND, M=1:150

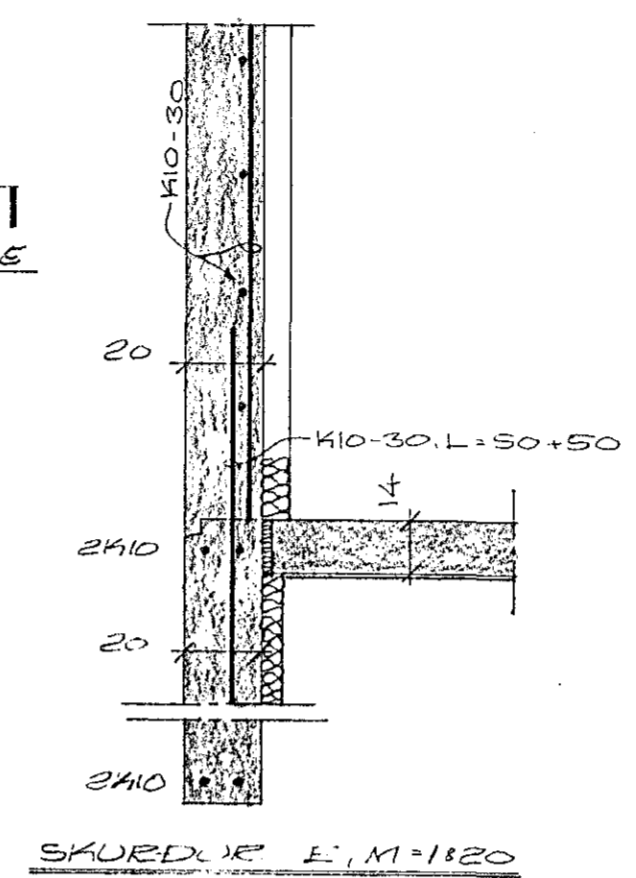


SKURÐUR A, M=1:820 SKURÐUR B, M=1:820

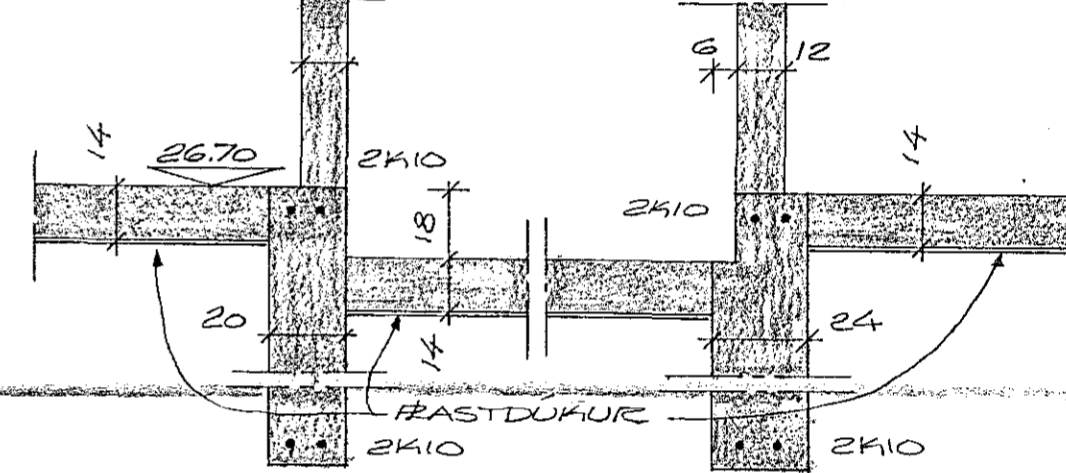

SKURÐUR C, M=1:820 SKURÐUR D, M=1:820

SKILINGAR

STEINSTENDI, SIGG, FLIGTANDI
 FLETUM OG UNDIRSTÖÐUM
 BELDURAL M. 1:150 KVAÐA
 UNDIRSTÖÐUR SKULU 10A MINDST
 120M NIÐUR FRIÐR JAGNEGG
 VEIÐBOÐI NEMA FLAÐ KLÖPP SE
 ÖFAR LÖÐA ÞUÐGET SE AD FROET
 BANGULA T GRÖNNI RASKI ÞAKKI
 UNDIRSTÖÐUM, AÐER SKULU AÐRER
 GADGA SKEMUR 20.30 CM NIÐUR
 FYRIR BOTNIFLETU, AÐER SKULU
 STÖÐA A TRÖSTUM JARÞYGGI
 FRÁSTANDI FLETU, FVAREGNA
 SKAÐ ALLAN LAUSAN YARÞVEG
 MINDST 60 CM UNDIR FLETU
 FYRIR SKAÐ BOTNIS VEL MED
 VELDYFRU
 JARÐ T EFRU OG NEÐRI BRUN SKAÐLA
 SKULU BEYÐA AMK 60 CM FYRIR LÖG
 (2410) NEÐRI VÆNIS KLEMMIST SAMAN
 OG LEIÐIST UPF VÍÐ RARFAGUSTOFU
 NAGA GÖNGU ER MEST 1KG/CM.
 FLETTIÐ KLÆTT SE 14CM
 LFRIOGUM MUGUR KOMI 2410
 LSTEIÐFUSKIL VEGGA KOMI
 K10-30, L=50+50

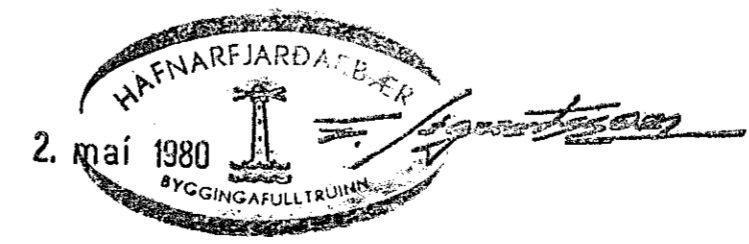

SKURÐURNAMMUR NR. 4
 HAFNARFJARDI 1 APRIL 1980
 ARDARHRAUNI 47 50587

UNDIRSTÖÐUR
Ágúst Magnússon FKA