


Samþykkt á fundi bygginga-
nefndar þ. 25 / 2 1988
BYGGINGAFULLTRÚINN
Í HAFNARFIRÐI
A. Jónsson

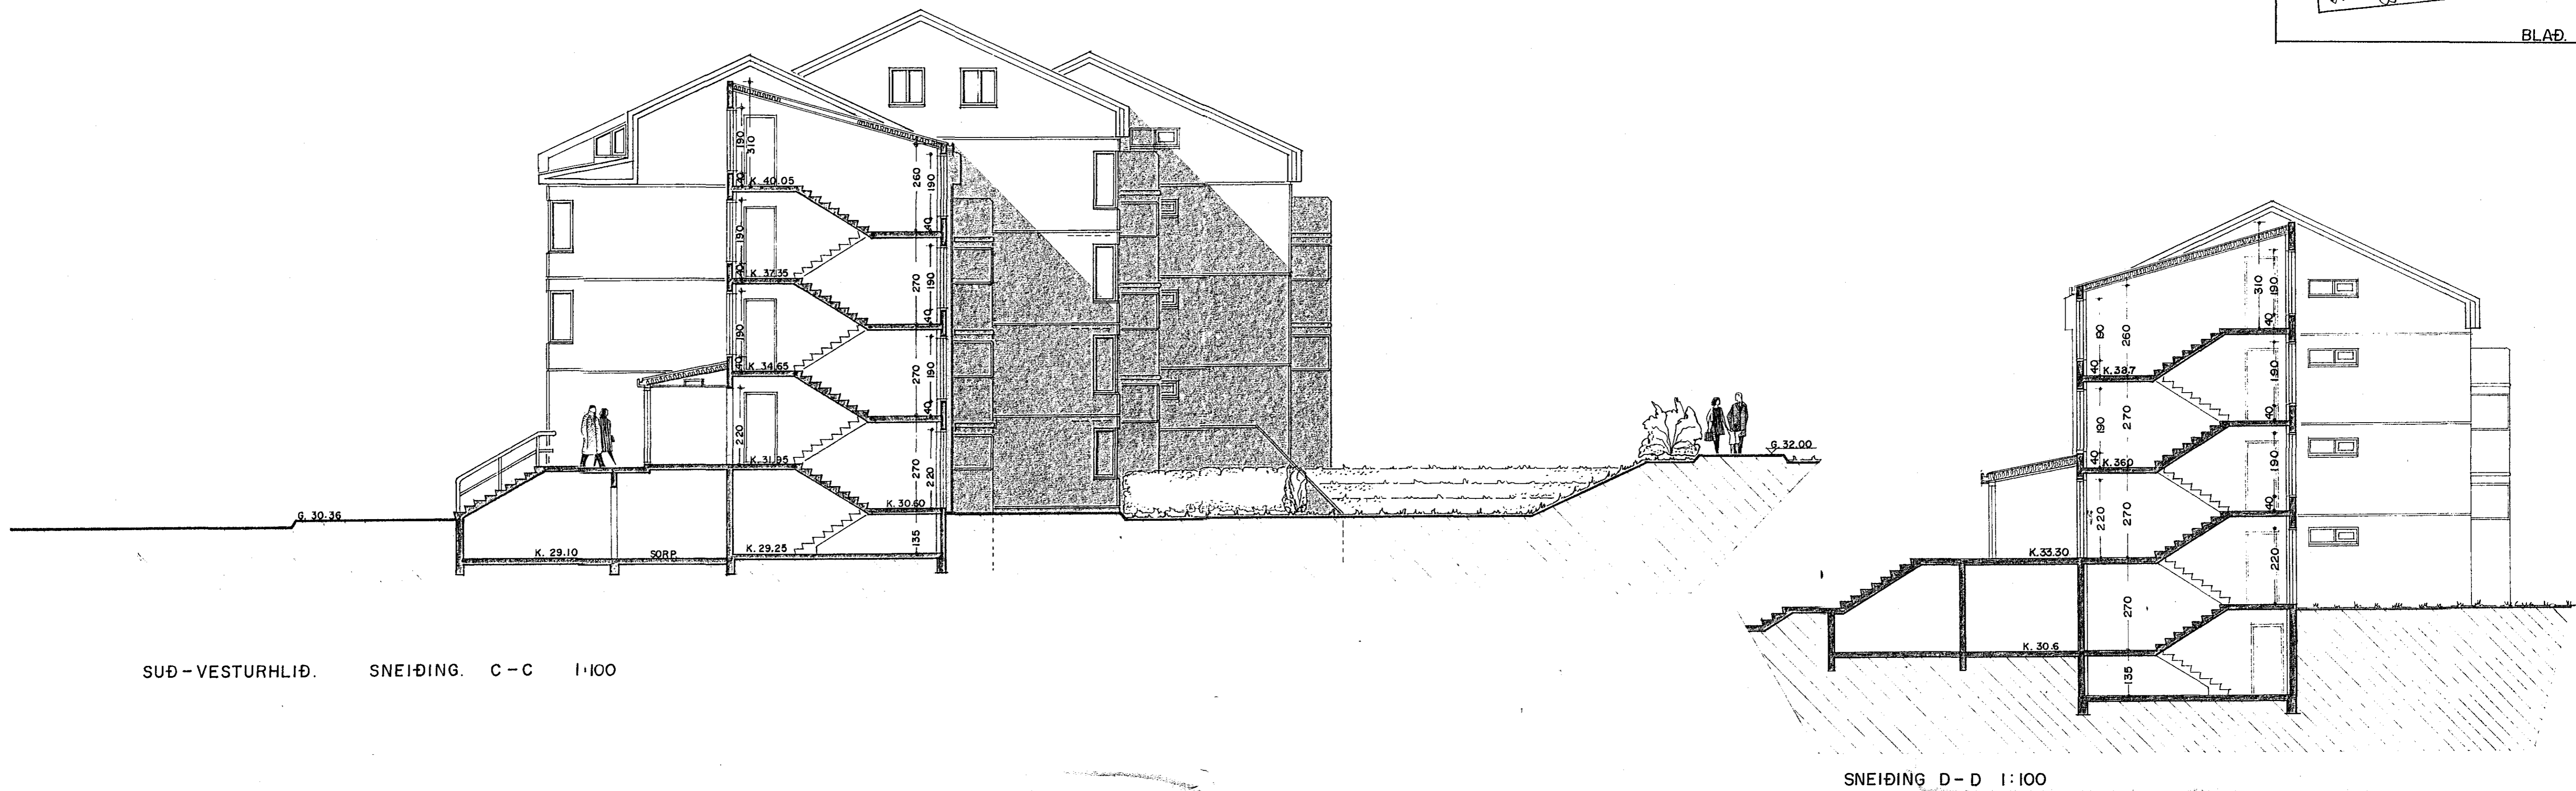

SUÐ - VESTURHLIÐ. SNEIÐING C - C 1:100

SNEIÐING D - D 1:100



SUÐ - AUSTURHLIÐ. 1:100

SUDURHVAMMUR 5-7-9, HAFNARFIRÐI ÚTLIT

VERK.NR. 63 DAGS. 09.02.88 MÁL. 1:100
TEIKN.NR. 07 BREYTT. 19.-2.-88 15.-03.-88

JON GUÐMUNDSSON ARKITEKT *Jón Guðmundsson*
VINNUSTOFA, REYKJAVÍKURVEGI 58 HAFNARFIRÐI. Sími. 53766