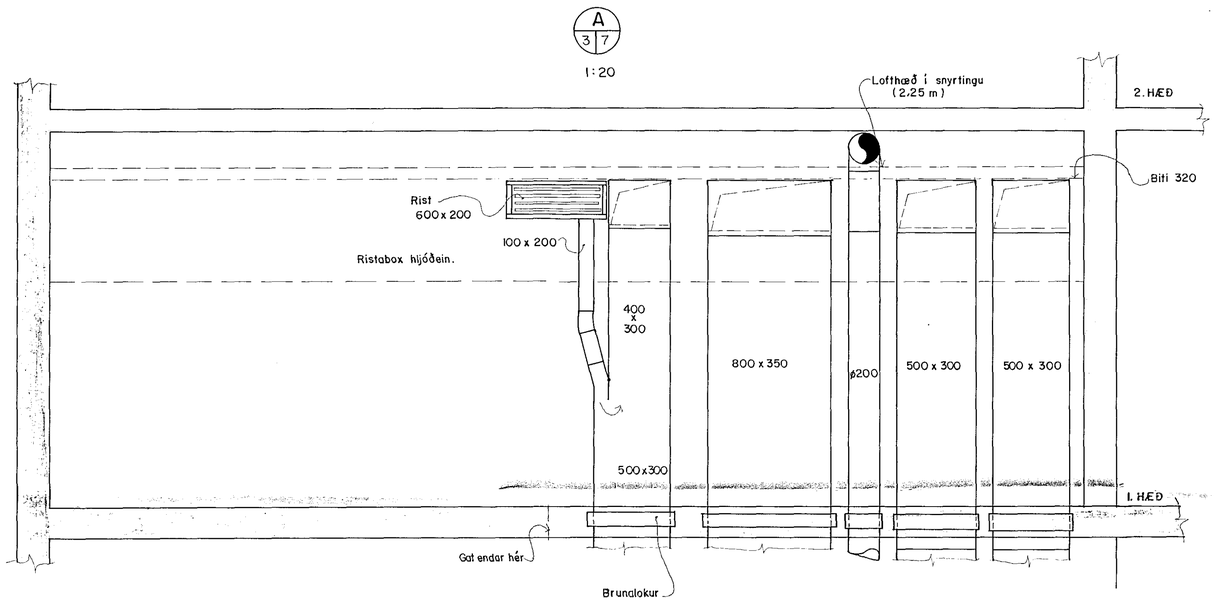

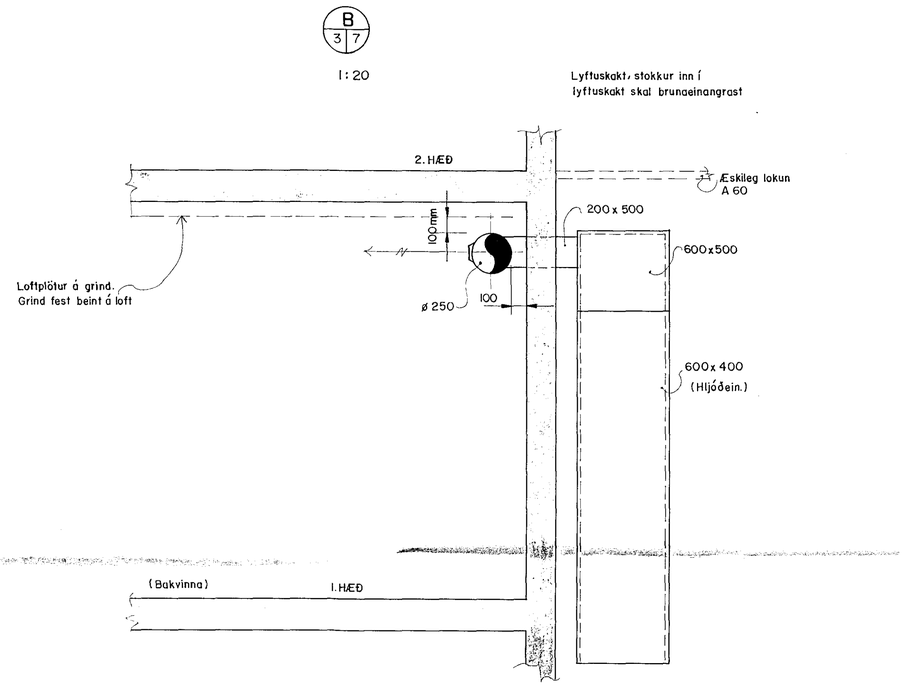

HAFNARFJARÐARKAUPSTAÐUR
1987
BYGGINGADEILD TÆKNIDEILD

Teikn. nr.	Tilvísun á teikningu	Br.	Dags.	Eðli breytingar	Br.	Yf.	Samþ.

Mkv. 1: 20	VERKFRÆÐISTOFA GUÐMUNDAR & KRISTJÁNS hf			IÐNAÐARBANKI ÍSLANDS		
Vörpun	VERKFRÆÐIRÁÐGJAFAR FRV			STRANDGÖTU 1, HAFNARFIRÐI		
	Laufásvegi 12 Pósthólf 5 121 Reykjavík Sími 26022			SNIÐ A OG B, 1.HÆÐ		
				LOFTRÆSTING		
Hannað SÁS.	Teiknað GS.	Yfirfarið	Samþykkt	Dags. 2. 7. '87	Teikn. nr. 9C - 35	Blað nr. 7 af