


A-A 1:20

Grunnmynd 1:20

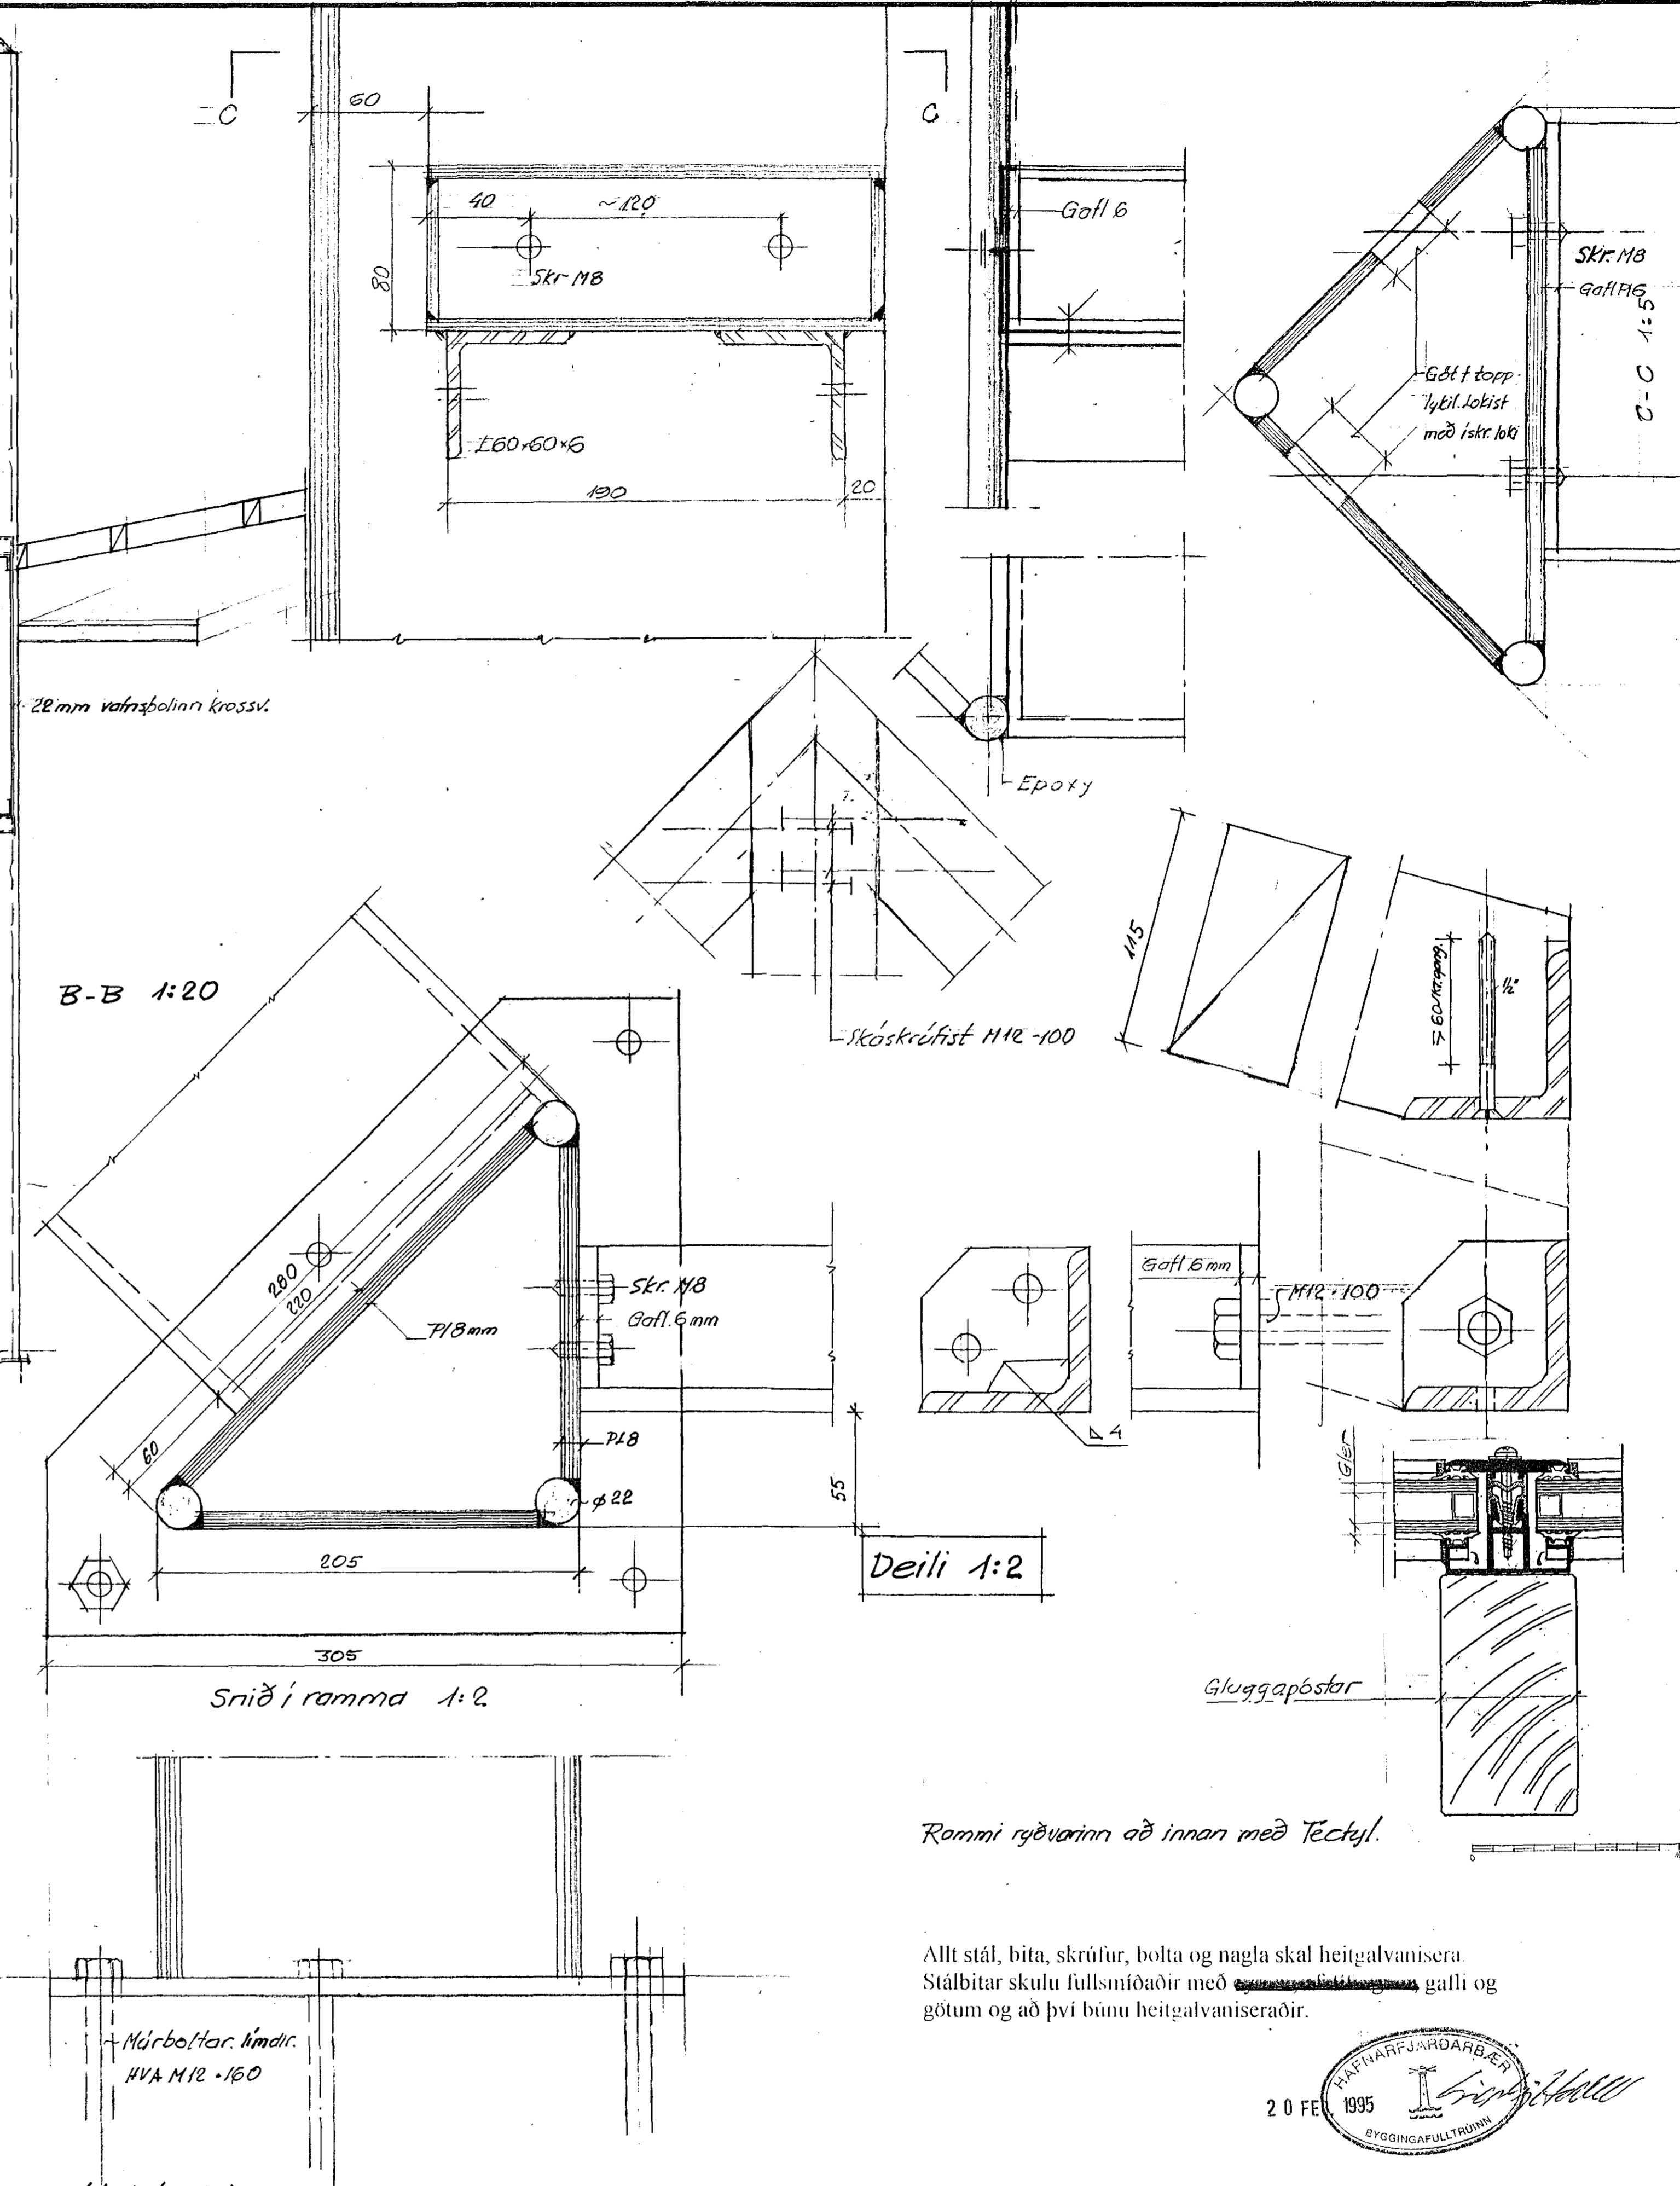


B-B 1:20

Fótplata 1:2

Ramma ryðvarinn að innan með Tectyl.

Allt stál, bita, skruður, bolta og nagla skal heitgalvanisera. Stálbitar skulu fullsmíðaðir með galli og götum og að því búnu heitgalvaniseraðir.

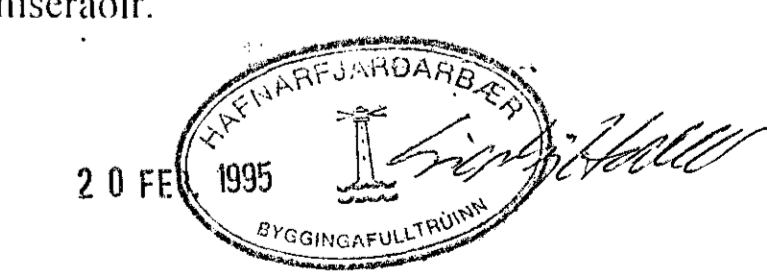

	BRAGA ÞORSTEINSSONAR OG EYVINDAR VALDIMARSSONAR HF. RÁÐGJAFARVERKFRÆÐINGAR CONSULTING ENGINEERS FRV. BERGSTAÐASTR.ÆTI 28A 101 REYKJAVÍK SÍMI (91) 27314-27299	Sparisjóður Hafnarfjarðar Strandgata 8-10 HF. Vindteng
	kvæði: 1:20 1:2 dags: 23.1.'95 hannað: P.B. samþ: P.B.	verk nr. 9432 teikn nr. 1