


Samþykkt á fundi bygginga-
nefndar þ. 30 / 5 1961

BYGGINGAFULLTRÚINN
Í HAFNARFIRÐI

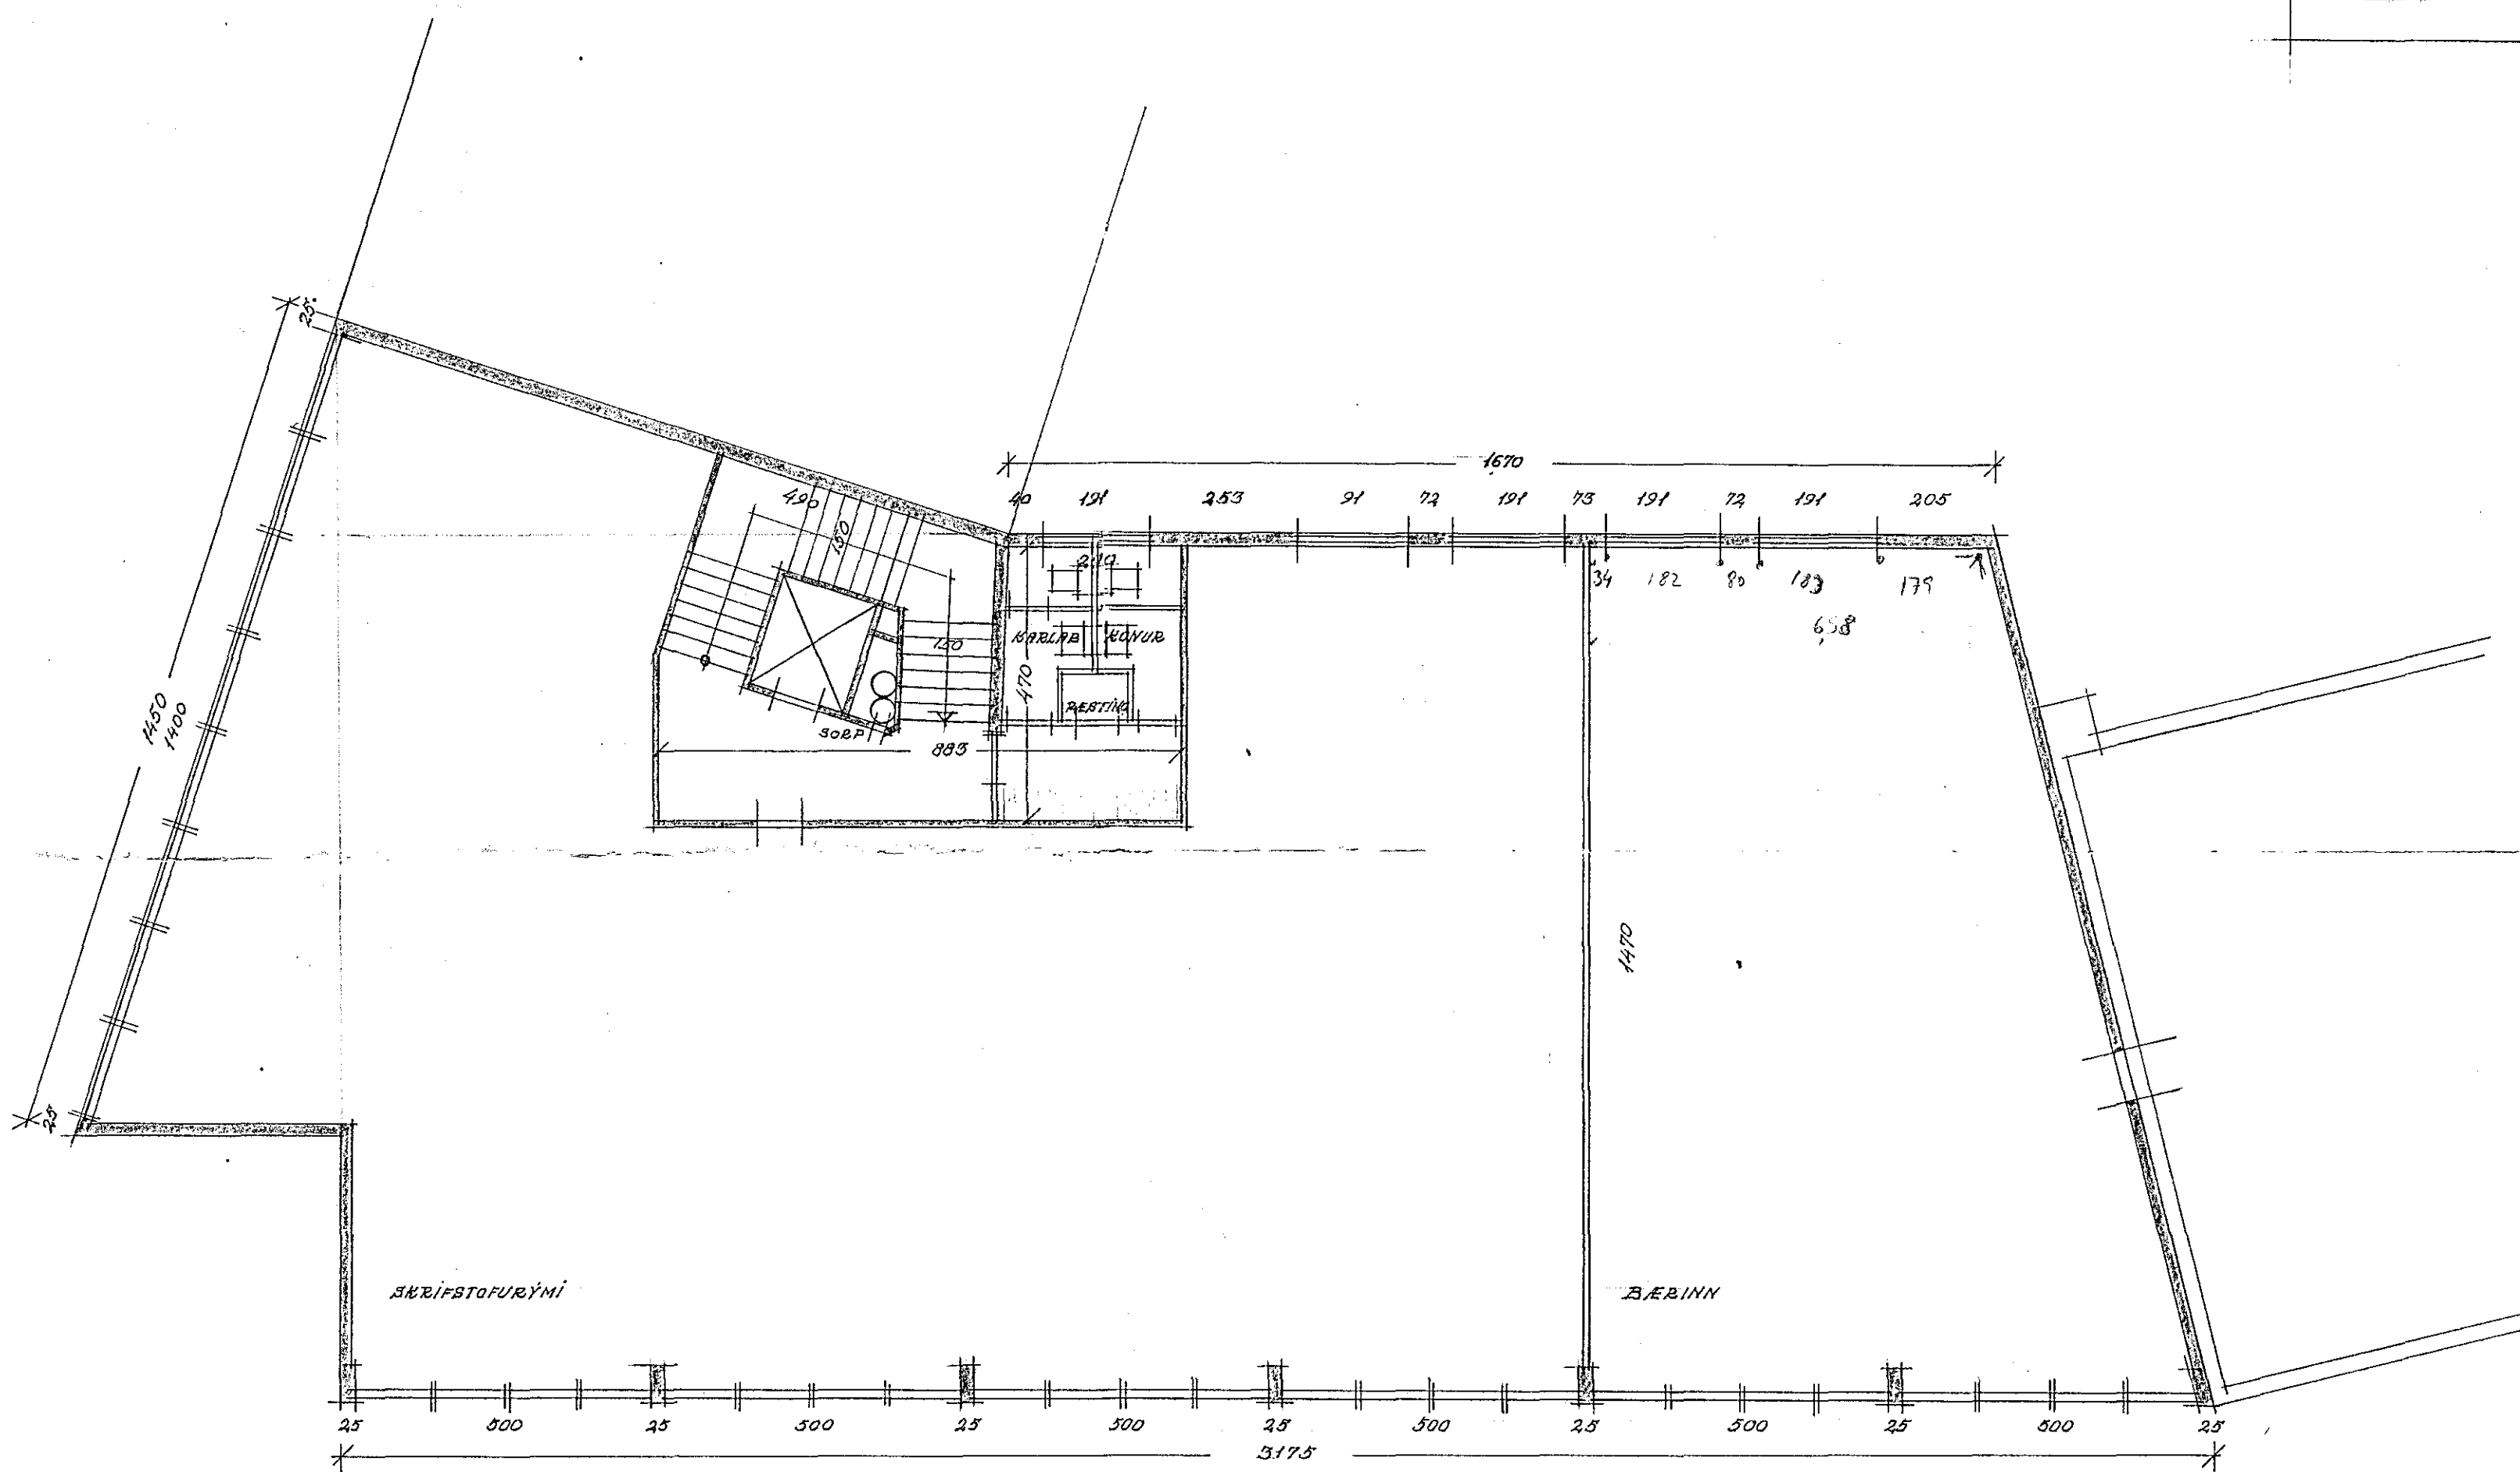

3. HÆÐ



JANNES KR. DAVIDSSON ARCHITECT P.A.L. Freygata nr. 1 Smí 1871b	
verkefni nr. 61	teikning nr. 18
eini GRUNNMYND 3. HÆÐ	
kvæði 1:100	dag. 18-10-60 teiknað 980.