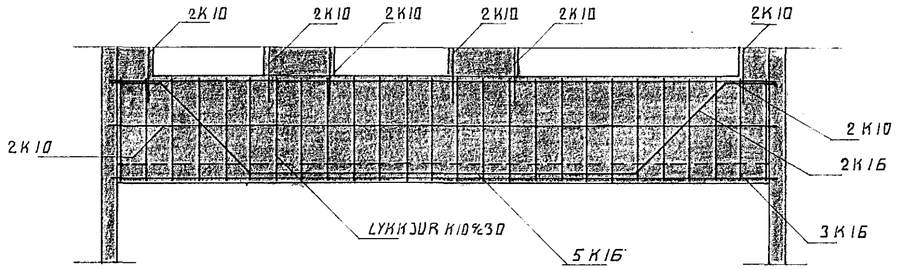

SNIÐ C-C

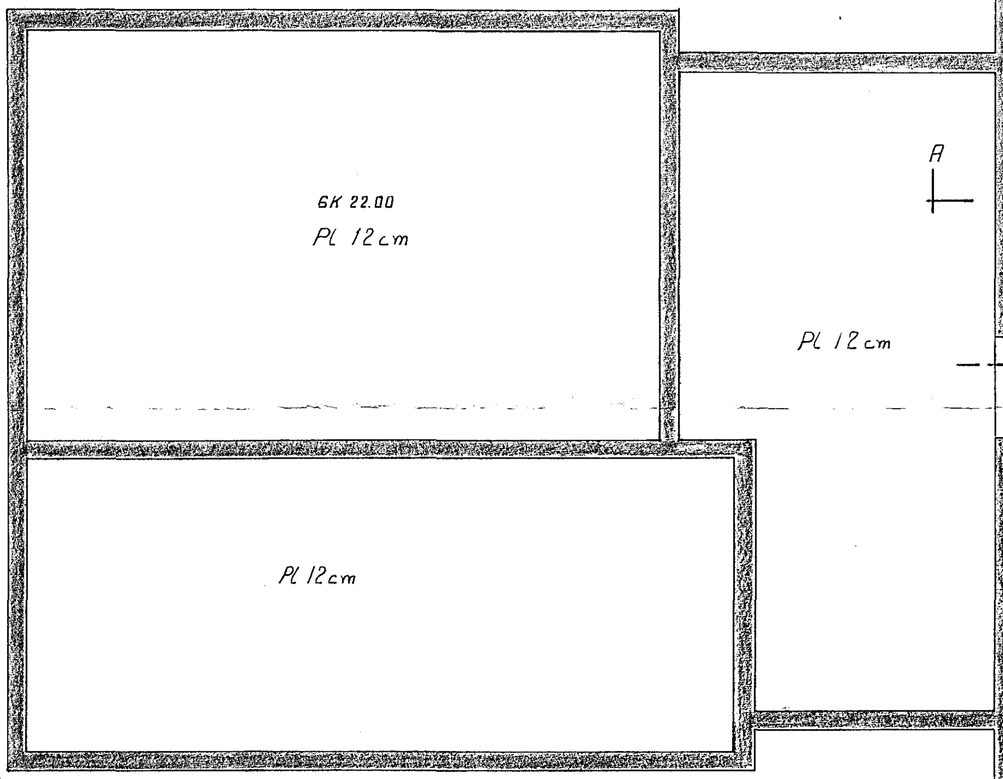

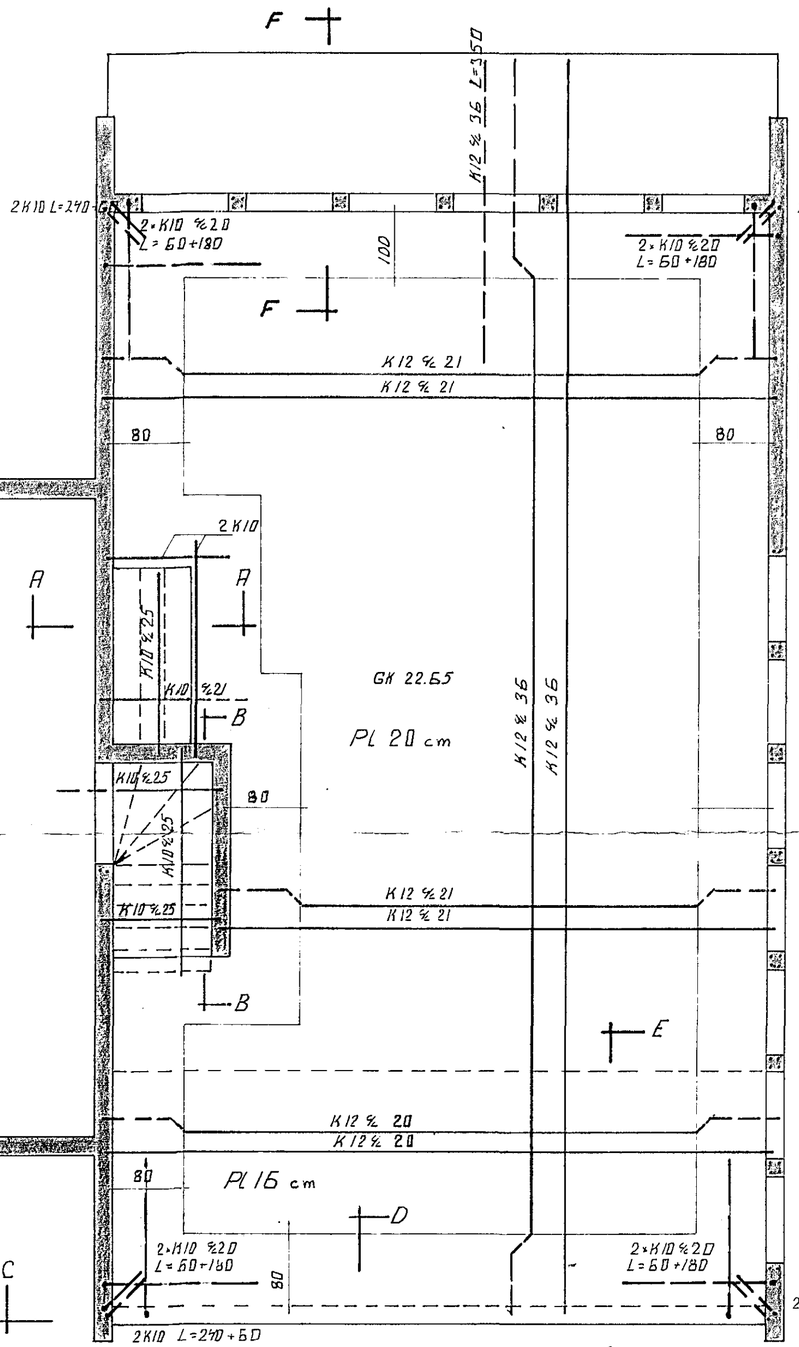

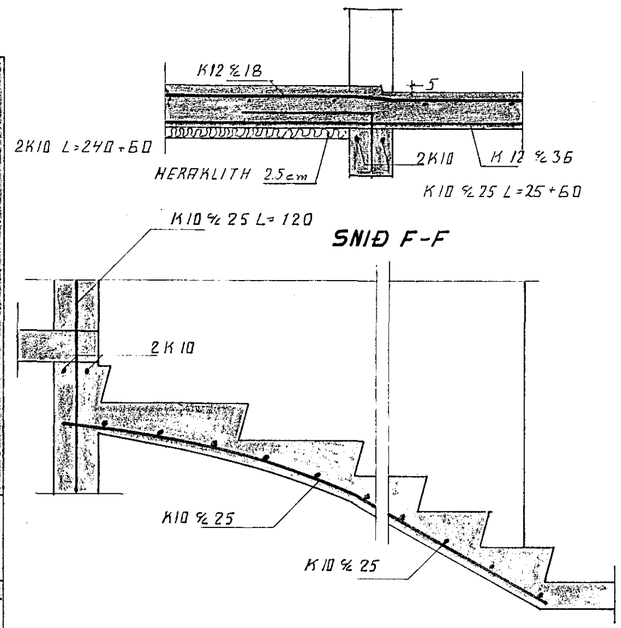

SNIÐ B-B

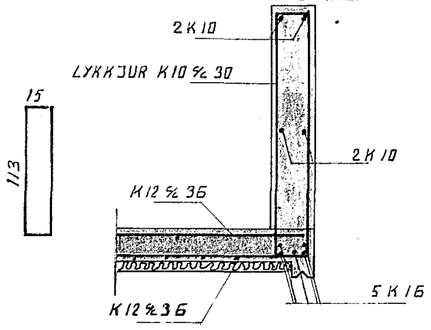

SNIÐ D-D

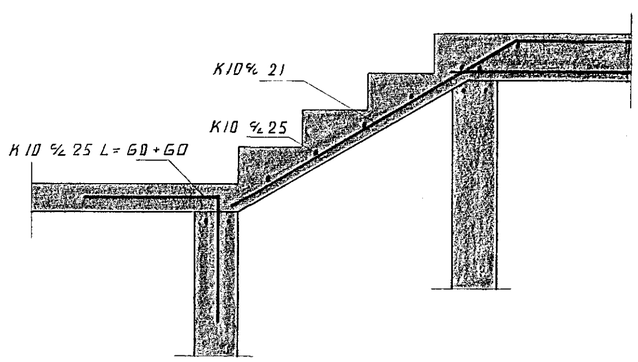

SNIÐ A-A

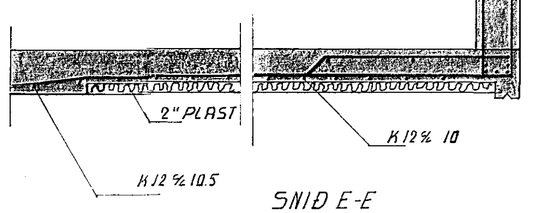

SNIÐ E-E

SKÝRINGAR

STEYPA S-160
STÁL KS-40
KRINGUM ÖLL MÚROP KOMI 2K10
NEMA ANNARS SÉ GETID Á TEIKNINGU
DEILISTANGIR K10 %40 KOMI UNDIR
GRIND Í EFRA BORÐI PLÖTU (YFIR VEGGJUM)
TENGIJARN K10 %25 L=720 KOMI Í STEYPUSKIL
ÚTVEGGJA OG KRINGUM STIGA

HAFNARFJARÐAR BÆR
BYGGINGADEILD TÆKNIÞJÓNUSTU
26. OKT. 1977

BR.	DAGS.	BREYTING

SKJÓLVANGUR I HAFNARFIRÐI

PLATA YFIR NEÐRI HÆÐ

TÆKNIÞJÓNUSTAN SF.
ÁRMÚLA 1 – REYKJAVÍK – SÍMI 83844

HANNAÐ S. J.	KVARÐI 1:50 ; 1:20
TEIKNAÐ S. J.	DAGS. 13. 1. '77
YFIRFARIÐ	NR. / BL. AF.