


6.  
8.  
AFSTÖÐUMYND 1:500  
Inntök samþykkt 4/8 1977  
E. R. P. U. HAFNARJARÐAR  
Höfuð nr. 1507

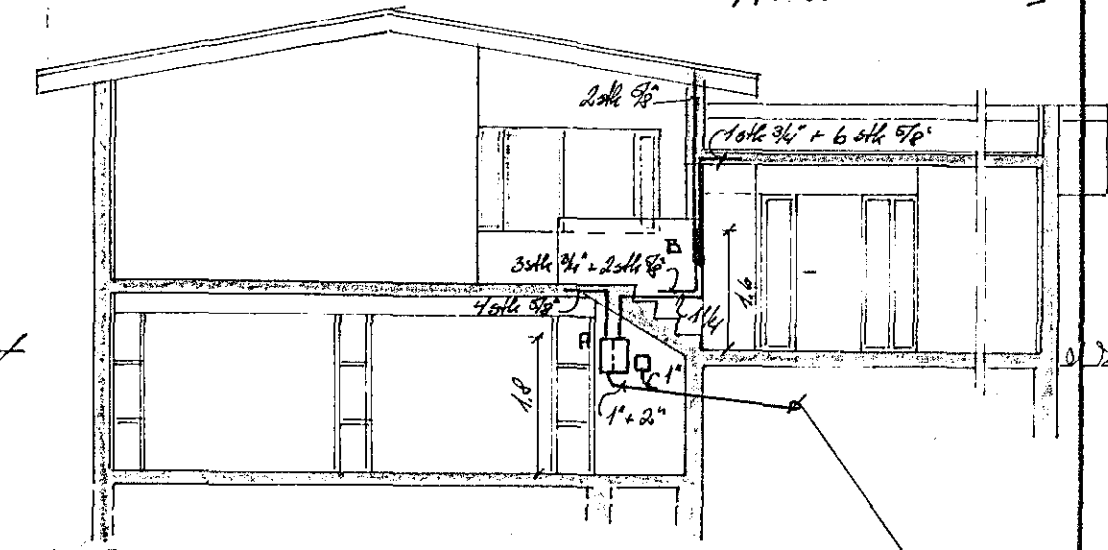

A-A; 1:100  
INNTAKSÞÓR 70 cm UNDIR  
YFIRBORÐI JARÐAR

ALMENNT GILDIÐ  
PÍPU 5/8" MED ÍDREIGNUM VÍR 3x1.5"  
HÆÐ ÞÓFA 100 cm YFIR GOLFÍ  
HÆÐ TENGLA 20 cm YFIR GOLFÍ; Í ELDHÚSI;  
GEYMSLU; ÞVOTTAHÚSI OG BÍLSKÚP 110 cm Y.G.

INNTAKSÞÓR 2stk 1" + 1stk 2"  
70cm UNDIR YFIRBORÐI JARÐAR

Höfuð nr. 1507 Teikning nr. 1744  
Samþykkt þ. 5.8. 1977  
E. R. P. U. HAFNARJARÐAR  
Eftirlitsmaður rafhlagna

BR.	DAGS.	BREYTING	SKIÓLVANGUR 1 HAFN. JARPLAGSATEIKNING	
			GÆRUNNMYND KÍLLARA; AFSTÖÐUMYND; ÖNID.	
			RAFVEITA HAFNARJARÐAR	
TÆKNIÞJÓNUSTAN SF. ARMÚLA 1 - REYKJAVÍK - Sími 83844			HANNAÐ 50	KVARDI 1:50 1:100
Sig. H. Eðlun			TEIKNAD 3	DAGS. Jan 77
			YFIRFARIÐ	NR. BL. 2/2 AF.