


Húsvéita nr. 2516 Teikning nr. 441
 Samþykkt þ. 29-12 1977
 E.H. RÁFVEITU HAFNARFJARDAR
Jens Einarsson
 Eftirlitsmaður rafhlagna

Inntök samþykkt 29.12. 1977

E.H. RÁFVEITU HAFNARFJARDAR
J. Einarsson

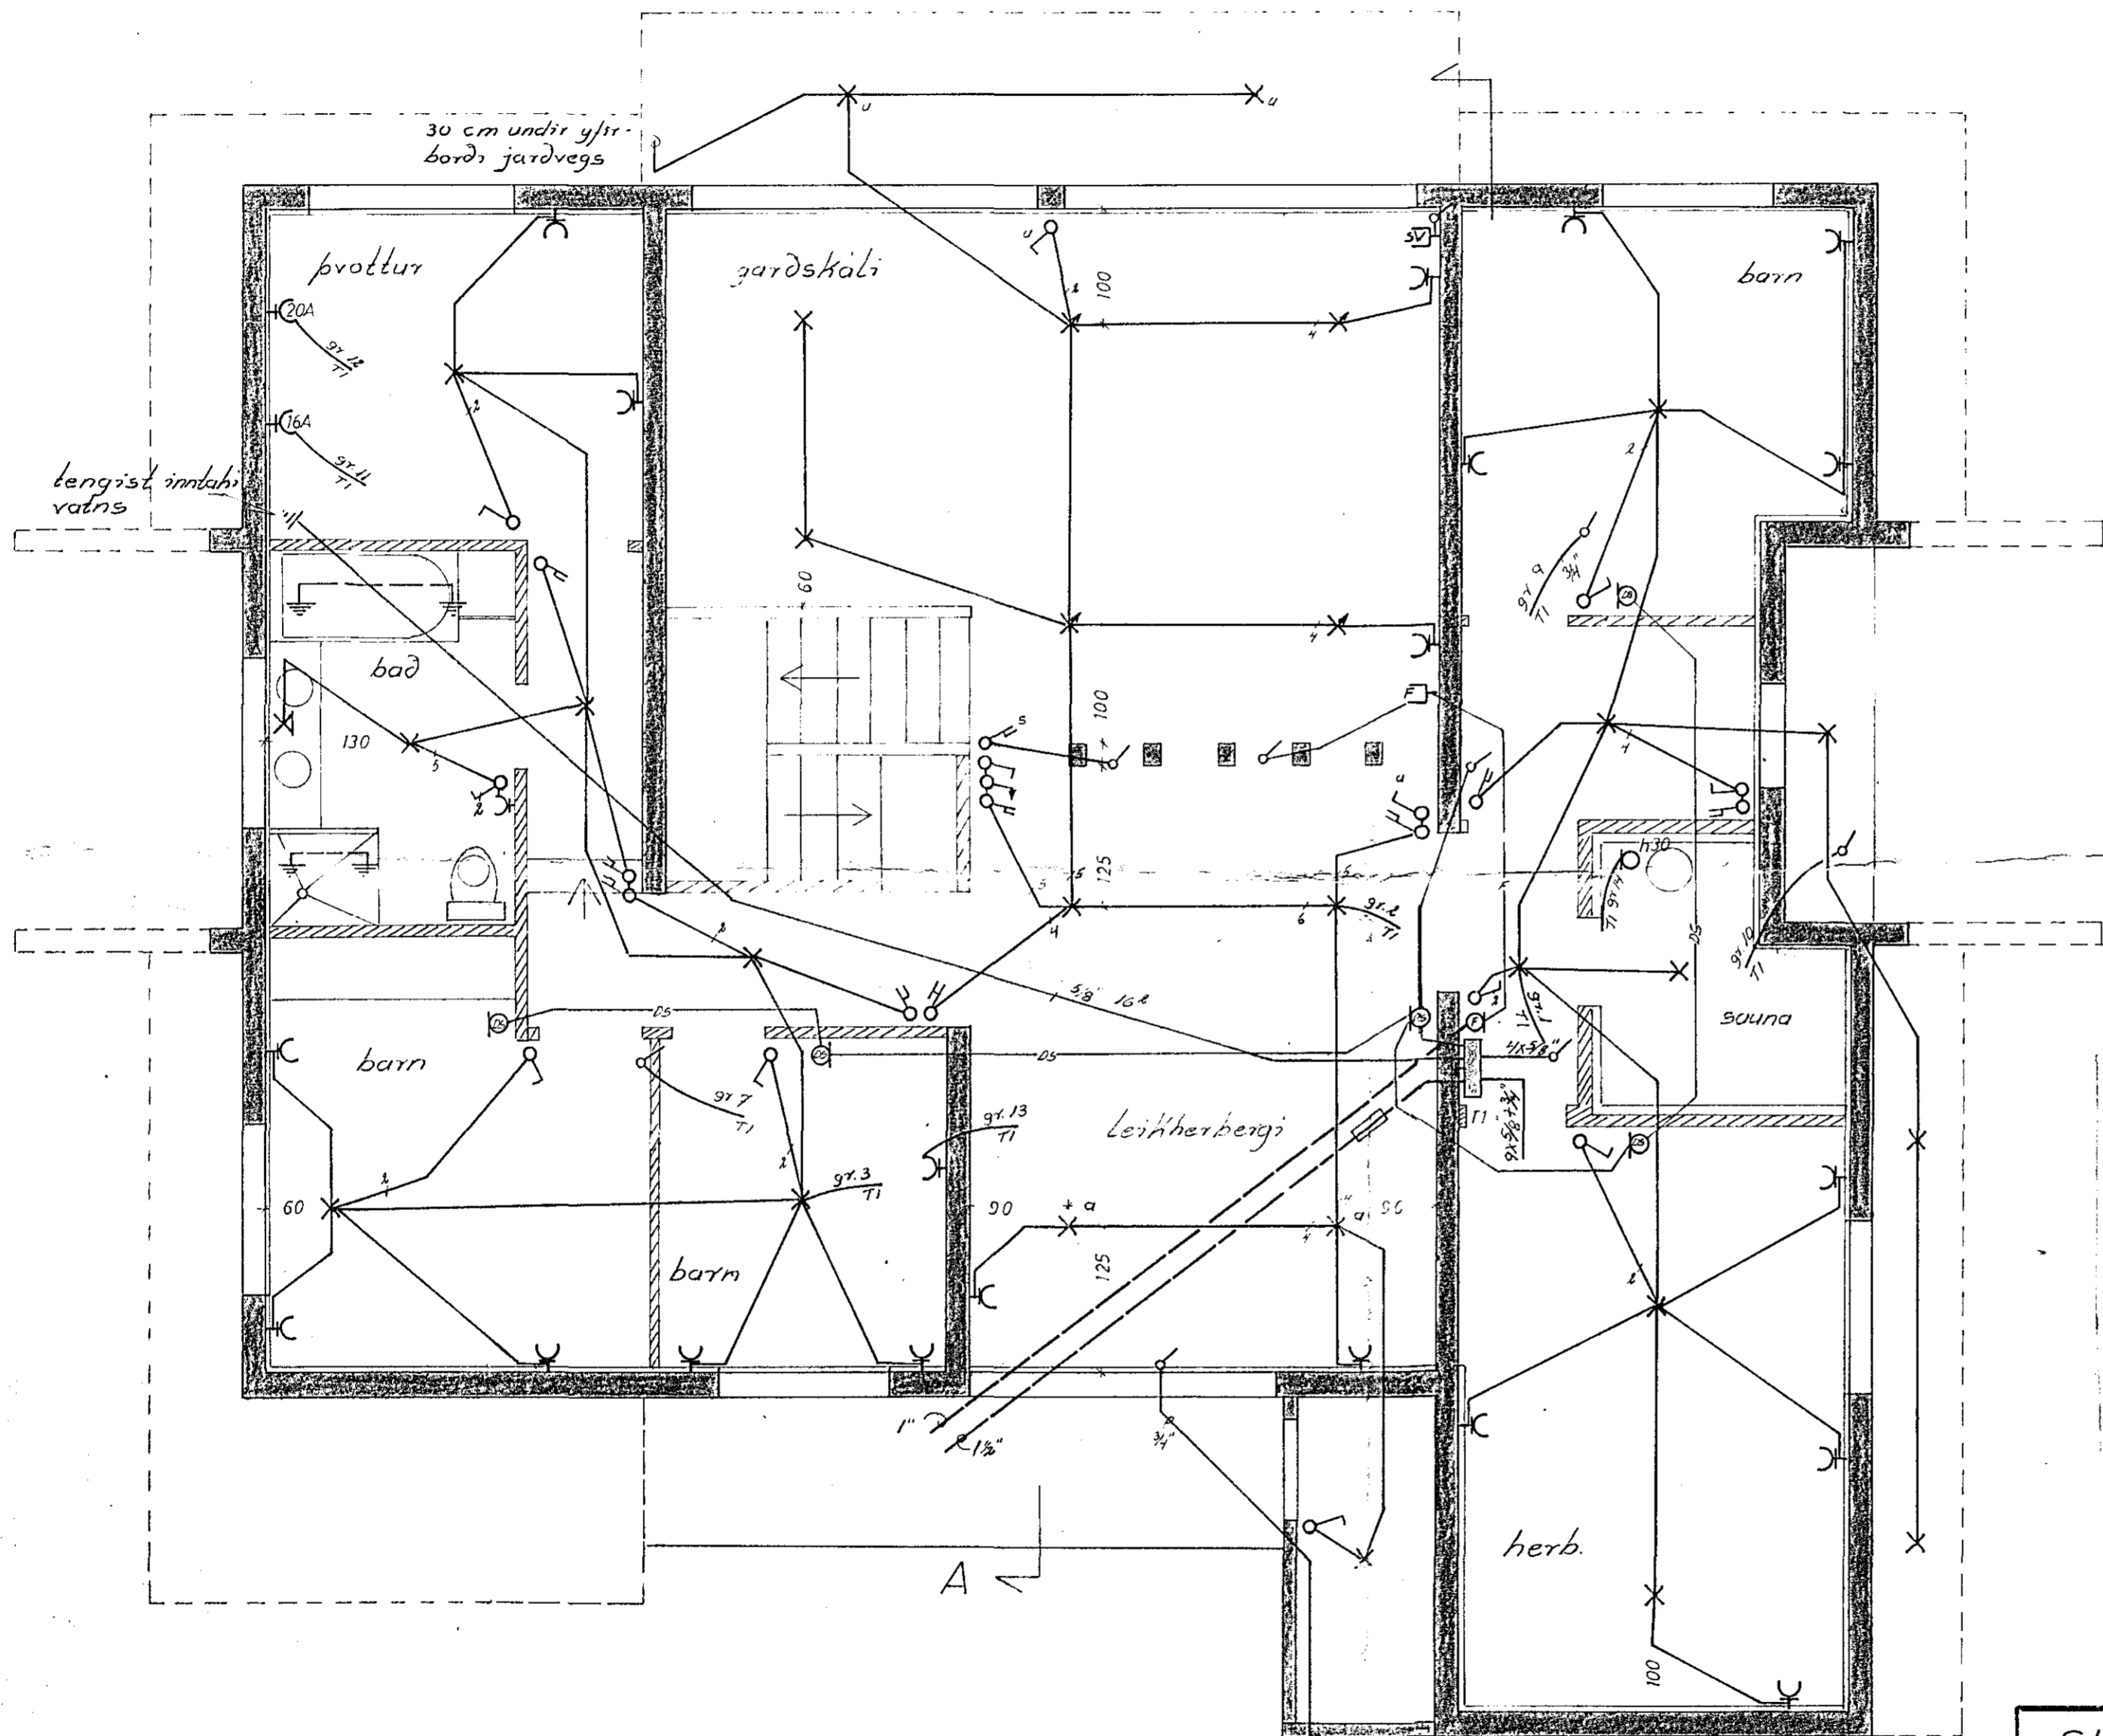

Öll mál eru gefin upp í cm frá fullfrágengnu gólfi.
 Hæð rofa sé 100 cm.
 Hæð tengla við rofa sé í sömu hæð og rofinn. Hæð tengla sé 18 cm. nema í eldhúsi geymslum og þvottah. þar 105 cm. Hæð tengla fyrir síma og sjónvarp sé 18 cm.
 Hæð dyrasíma 130 cm.
 Hæð veggljósa 155 cm.
 Pípur séu 5/8" og vír 3x1.5².
 Málstraumur tengla og rofa sé 10A.

nema annars sé getið

kjallari

3/4" rör að vortanlegum ljósum meðfram gangstétt

| | | | |
|---|--|------------|---------------|
| SKJÓLVANGUR 5 | | verk: 7609 | no: 1/3 |
| rafhlögn | | mál: 1:50 | dags: nóv '76 |
| kjallari | | teikn: 661 | |
| GUDMUNDUR GEIR JÓNSSON rafmagnstfr. mtfi s 52735 | | | |