



GRUNNMYND HÆÐAR 1:50

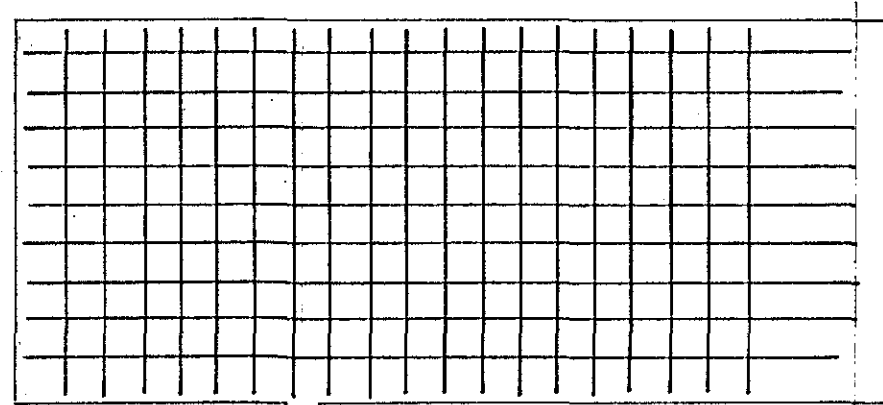


HLIÐARMYND D 1:50

VEGGUR JÁRNVENTUR
K 10 c 25 Í BÁÐAR ÁTTIR


YFIR LYRUM
4 K 10 EDA
3 K 12

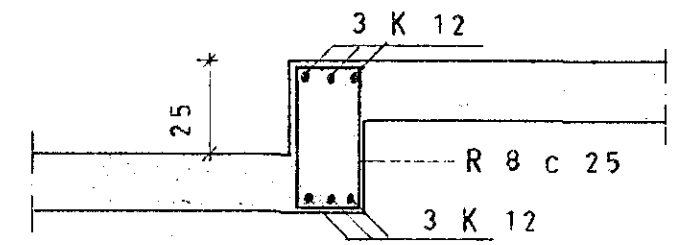

SNID A 1:20

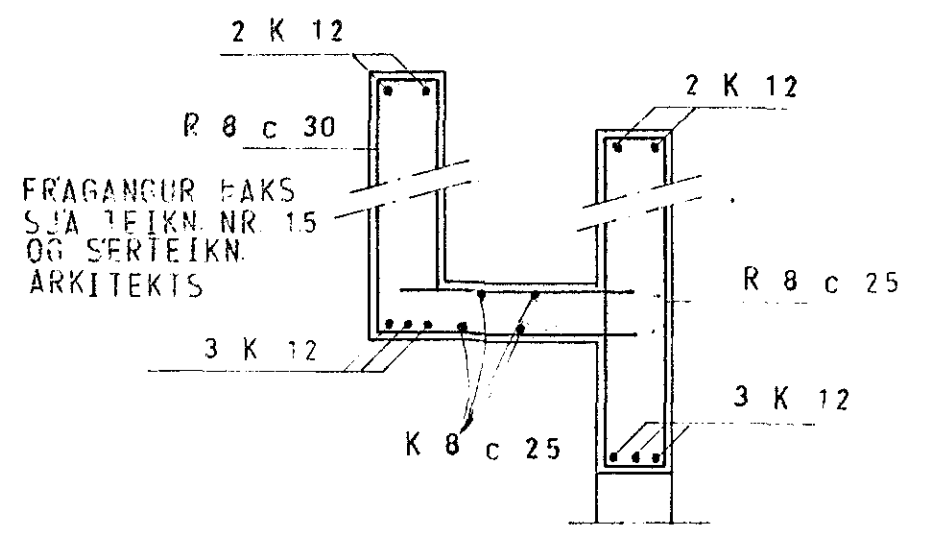

SNID B 1:20

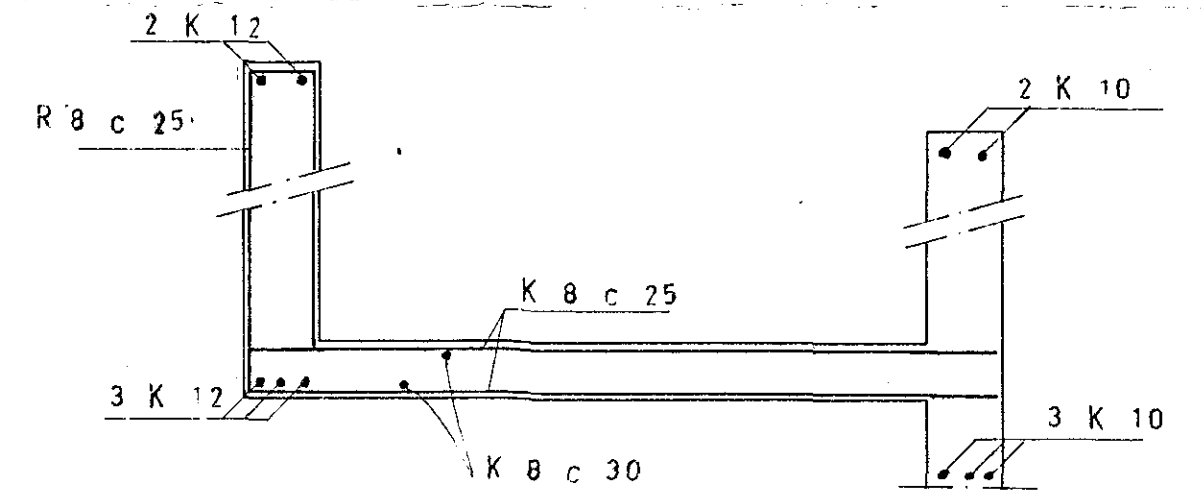

SNID C 1:20



SKÝRINGAR SJA TEIKN. NR 1.3

| | | | |
|---|---|--|-----------------|
| SKJÓLVANGUR 5, HAFNARFIRÐI | MÆLIKVARDI 1 50 1 20 | VERK 7-76 | TEIKN NR 1.4 |
| PLATA YFIR HÆÐ | Hannað: <i>[Signature]</i> Teiknað: <i>[Signature]</i> | Yfirlitað: Samb: <i>[Signature]</i> | DAGS Júlí 77 |
| JÓHANN GUNNAR BERGPÓRSSON VERKFR MVFI STRANDGÖTU 11 - HAFNARFIRÐI - Sími 53315 | BREYTT | | |