



GRUNNMYND 1:50

MÁLSETNING STÉTTA, ÁKVEDST AF EIGANDA,
 EN UNDIRSTÖÐUR SÉU 20 CM BREIÐAR,
 KÓTI Á STÉTT A.M.K 5 CM NEDAR EN PLÖTU.

VEGGUR AÐ LÖDAMÖRKUM

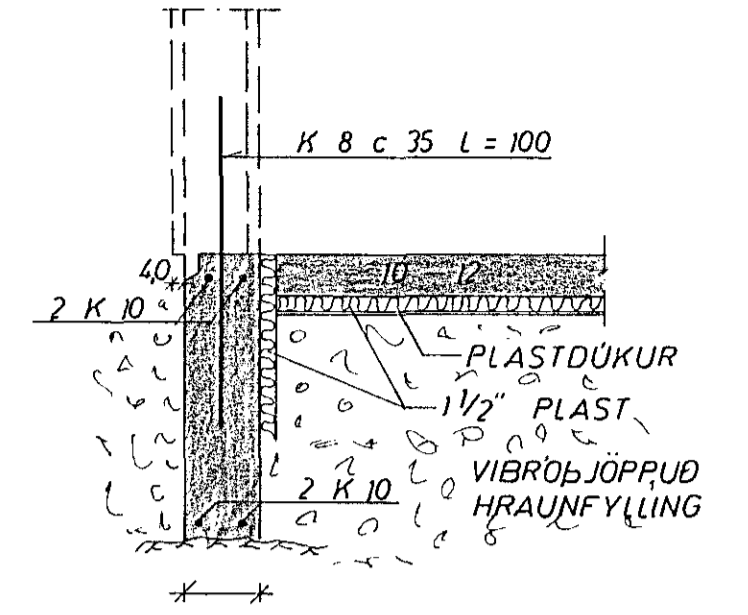

SNID 'I ÚTVEGG 1:20

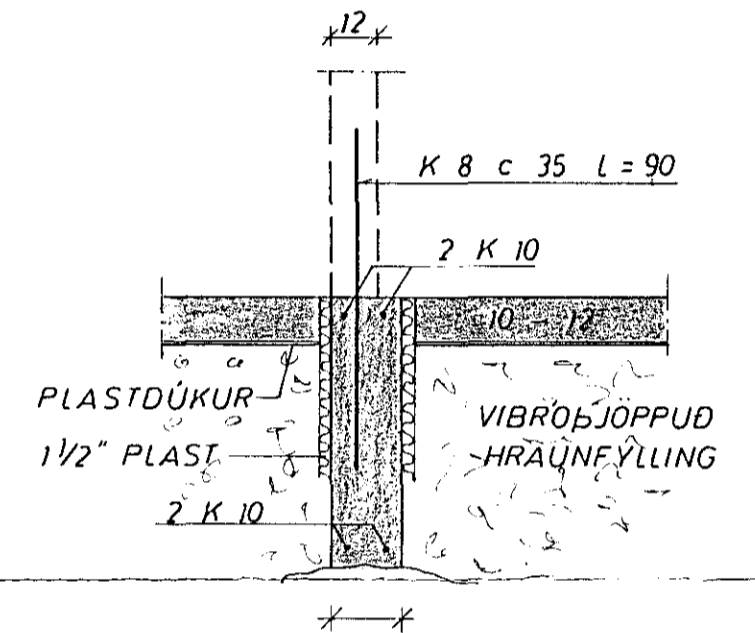


SNID 'I INNVEGG 1:20

SKÝRINGAR:

UNDIRSTÖÐUR STANDI Á JAFNFÖSTU HRAUNI,
 EKKI MINNA EN 75 cm UNDIR YFIRBORDI, NEMA
 KLÖPP SÉ OFAR ÞÁ MINNST 35 cm STEYPUGÆÐI
 Í UNDIRSTÖÐUM OG GÖLFPLÖTU S 160 SKV. IST. 10
 K MERKIR KAMBSTÁL KS 40
 c — FJARLÆGD MILLI JARNA MIDJU Á MIDJU.
 MESTA ÁLAG Á GRUNN 3,3 KG / CM²

SETJA SKAL K 10 c 20 LÖÐRETT OG K 10 c 30 LARÉTT
 Í INNRI HLID VEGGJA, ÞAR SEM EINHLIDA
 FYLING KEMUR
 Í STEYPUSKIL KOMI K 8 c 35 L=90, NEMA
 ANNAÐ SÉ SÝNT.
 UNDIRSTRIKUD MÁL ERU MÁL, SEM HAFNA BREYTT.

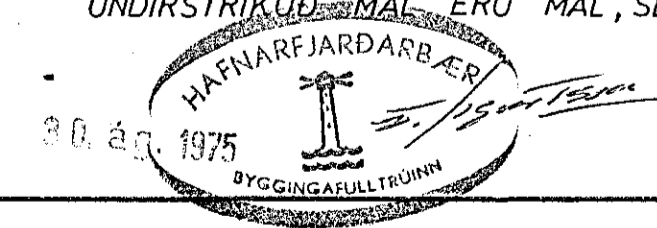

SKJÓLVANGUR 6 HAFNARF.	MÆLIKVARÐI 1:20 1:50	VERK 7520	TEIKN NR 1.1
UNDIRSTÖÐUR	Hannað: JB Teiknað: JU	Yfirfarið: Samb: JB	DAGS ÁGÚST '75.
JÓHANN GUNNAR BERGPÓRSSON VERKFR MVFI STRANDGOTU 11 — HAFNARFIRÐI — SIMI 53315	BREYTT		