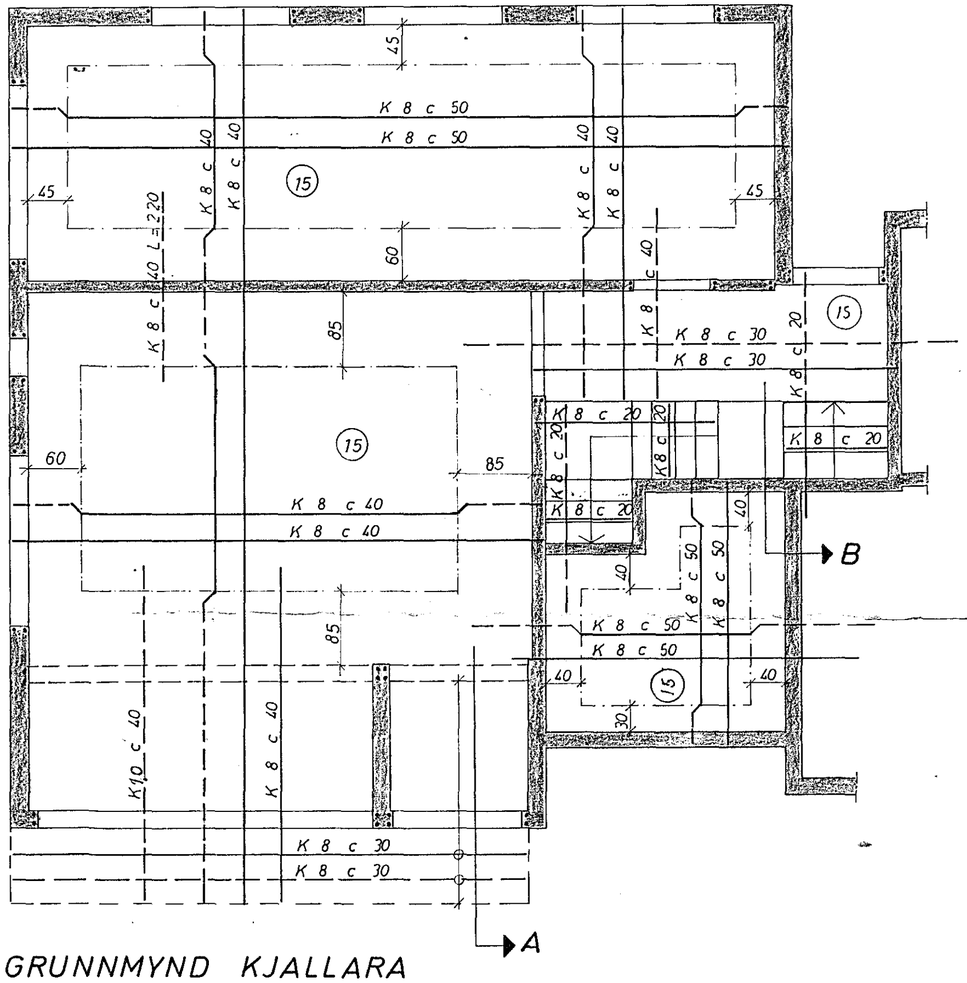

GRUNNMYND KJALLARA

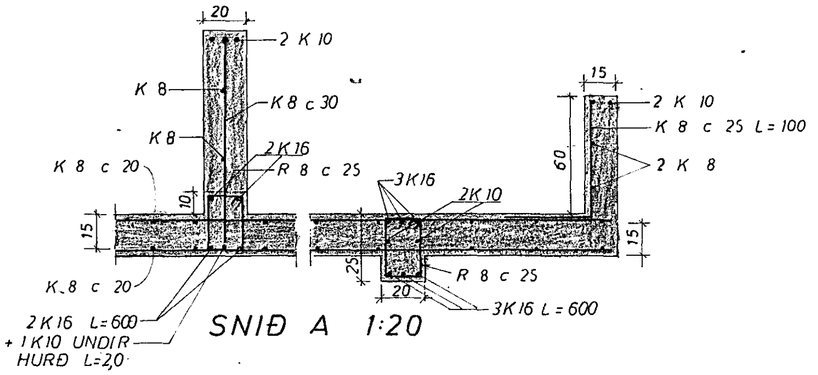

SNIÐ A 1:20

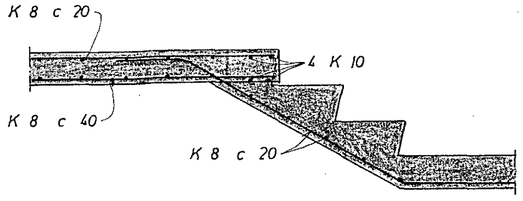

SNIÐ B 1:20

SKÝRINGAR:

I HORN MERKT (H1), (H2).....
SKAL SETJA RIFUVÖRN EINS OG HÉR ER SÝND. TALAN Á EFTIR H-INU (I HRINGNUM) SEGIR TIL UM HVE MÖRG JÁRN SKAL SETJA SITT HVORU MEGIN MIÐJUJÁRNSINS.

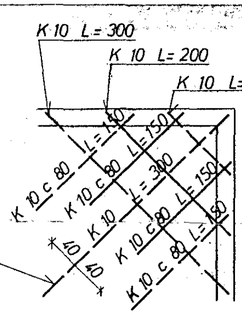

SKÝRINGAR:

------ TÁKNAR STÁL 1 EFRA BORÐI PLÖTU
—— —"— —"— NEÐRA —"— —"—
(15) PLÖTUÞYKKT Í cm.
UPPMEÐ DYRUM OG GLUGGUM KOMI 2 K 10, EINS UNDIR GLUGGUM, EN YFIR 3 K 10, NEMA ANNAÐ SÉ SÝNT JÁRNIN GANGI MINNST 60 cm ÚT FYRIR OP.
Í EFSTU STEYPUSKIL TIL FESTINGAR Á SPERRUM R 8 c 20 L = 100.
STEYPA S 160
K MERKIR KAMBSTÁL KS 40
R —"— STEYPUSTYRKTARJÁRN ST 37
Í STEYPUSKIL KOMI K 8 c 35 L=90, NEMA ANNAÐ SÉ SÝNT.
SETJA SKAL K 10 c 20 LÓÐRÉTT OG K 10 c 30 LÁRÉTT Í INNRI HLIÐ VEGGJA, ÞAR SEM EINHLIÐA FYLLING KEMUR
AÐRAR SKÝRINGAR SJÁ TEIKN. NR.

HAFNARFJARÐARBÆR
BYGGINGAFULLTRÚINN

SKJÓLVANGUR 6 HAFNARF.	MÆLIKVARÐI 1:50 1:20	VERK 7516	TEIKN NR 1.2
PLATA YFIR KJALLARA	Hannað: JGB Teiknað: IEL	Yfirfarið: Samþ: JGB	DAGS ÁGÚST '75
JÓHANN GUNNAR BERGÞÓRSSON VERKFR MVFÍ STRANDGÖTU 11 — HAFNARFIRÐI — SÍMI 53315	BREYTT		