



UTLINDR ELDRA  
HD55

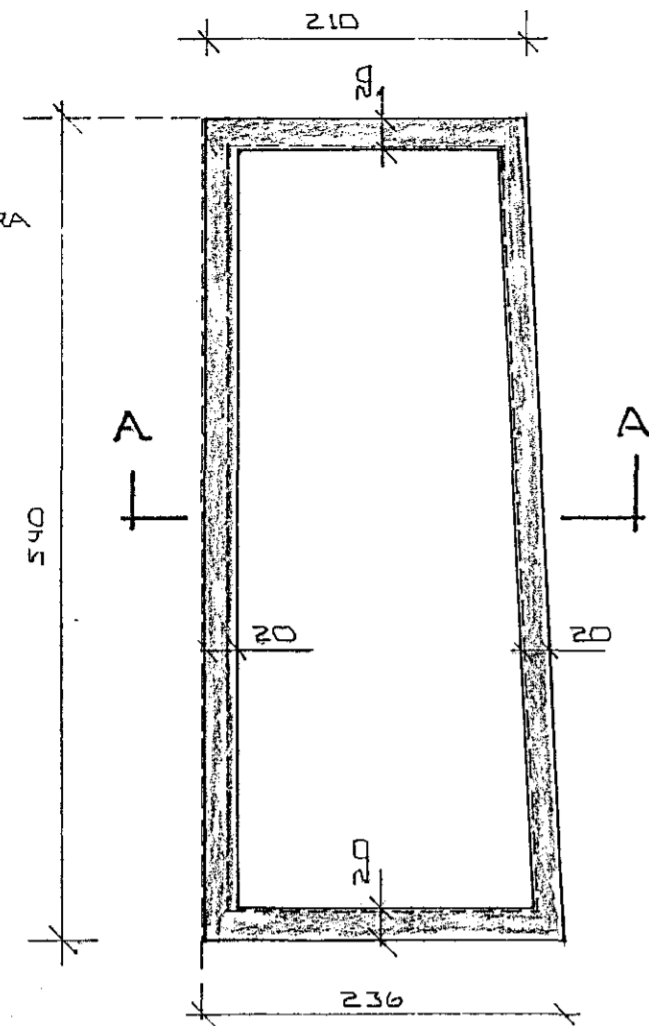


GRUNNMYND UNDIRSTÖÐUR 1:50

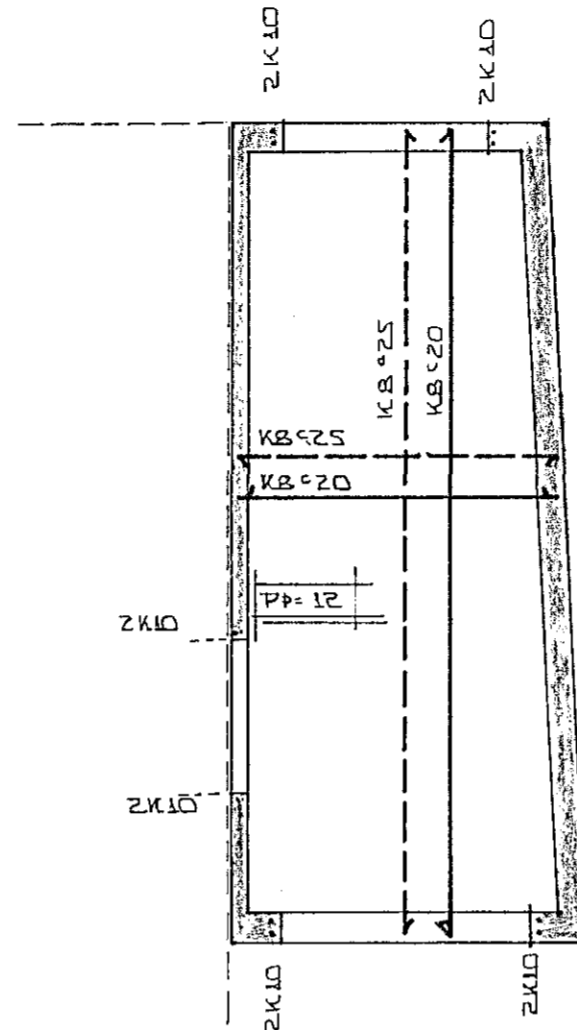

GRUNNMYND HÆÐ 1:50

PLATAN SKAL STEYPT MED 3% HALLA AFTUR  
OG SKAL VELPUSSUÐ  
BERA SKAL Í UMF. VANDEX SUPER EDA  
TÆK UMF MONOSILAN Í PLOTUNN EPTIR  
AD STEYPAU ER ÞORNUÐ


EINADGRA SKAL UNDIR PLOTU  
MED 3\* PLAST

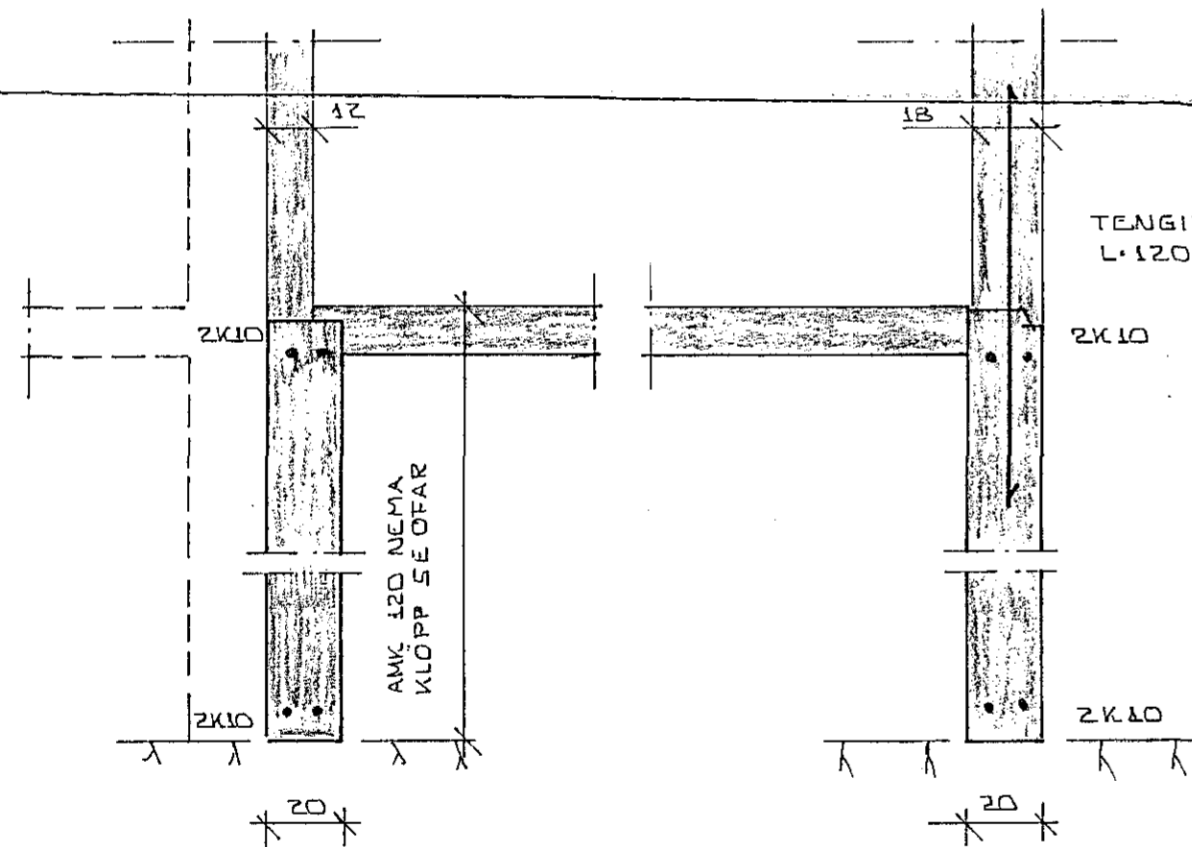

SNID A-A 1:20

SKYRINGAR

GRÁFIÐ SKAL FYRIR UNDIRST. NIÐUR Á FASTAN BOTN  
HREINSA SKAL ALLAN LIFRÆMANN ÞAKVEG ÚR HUSSTEDI  
FYLING INN Í UNDIRST SKAL VERA FRÓSTOKUGG  
OLL STEYPA SKAL VERA 5 ZOO

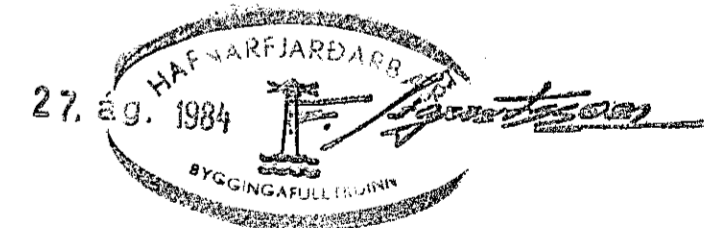

BR.NR.	DAGS	EÐLI BREVTINGAR	SIGN.
SKULASKEIÐ 8 HAFNARFIRÐI VIÐBYGGING II BURÐARVIRKI			DAGS. HANNAÐ TEIKNAD VERK NR.
MÆLIKV. SIGURÐUR ÞORLEIFSSON TEKNIFRÆÐINGUR F.OT.F.I.			BLAD NR. 01 II
STRANDGÖTU 11 HAFNARFIRÐI SÍMI 54751			