



A SAMSKEYTUM VIÐ ELDRA HÚS
SKAL BORA TEINA 8MM INN
Í ELDRI STEYPU 25 OG
FESTA ÞÁ MEÐ CEMENTS-
VELLING OG NAI ÞEIR AMK 10
INN Í ELDRI VEGG


GRUNNMYND UNDIRSTÖÐUR 1:50

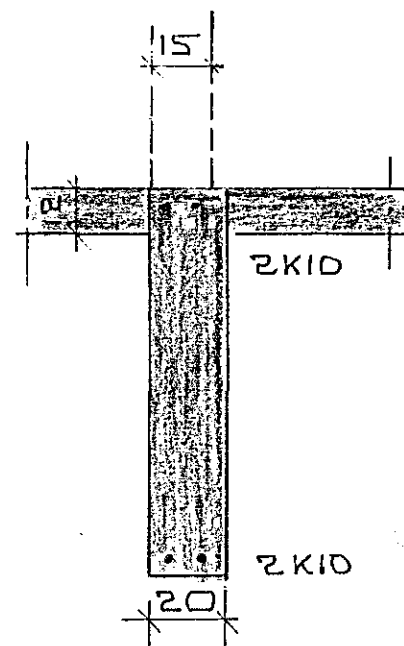

SNID C 1:20

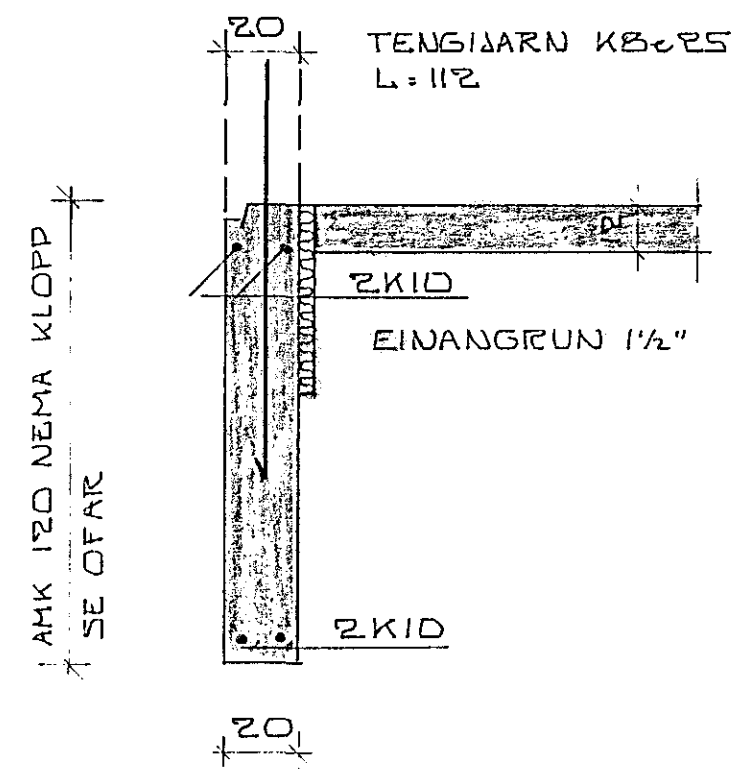

SNID A 1:20

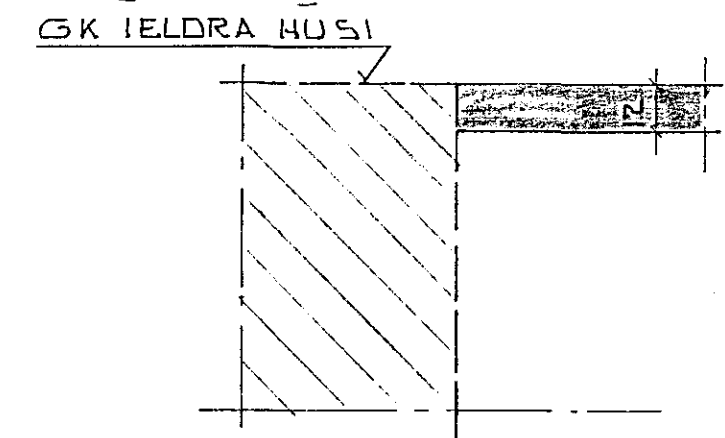

SNID B 1:20

SKÝRINGAR

UNDIRSTÖÐUR HVÍLI Á HRAUNI. HREINSA SKAL MOLD OG
ANNAN LÍFRÆJAN JARÐVEG UNÐAN UNDIRSTÖÐUM
UNDIRSTÖÐUR ERU REIKNADAR SKV. BYGGINGASAMÞYKKT
 $G_1 = 1.5 \text{ KP/CM}^2$

ÞOTNPLATA HVÍLI Á VELÞAPPADRI HRAUN EÐA
MALAREYLLINGU

STEYPA Í UNDIRSTÖÐUM JAFNGILDI 5120 SKV ÍSTÍÐ
STEYPA Í ÖÐRUM BYGGINGAHLUTUM JAFNGILDI 2200
SKV ÍSTÍÐ

TITRA SKAL ALLA STEYPU
STEYPULAG Á JARNUM SKAL VERA Í UNDIRST. 5CM
Í PLÖTUM OG ÞITUM INNÍ 1CM OG ÚTI 2CM
STEYPUSTYRKARSTÁL: K MERKIR KAMBSTÁL K540
K MERKIR SLÉTT STÁL ST37
BEYGING OG SKEYTING SE SKV. ÍSLENSKUM STAÐLI
ÍSTÍÐ 10. ÞE. 8MM 32CM 10MM 40CM
LÁRÉTT JARN Í UNDIRSTÖÐUM SKV SNIDUM
SAMFELLD OG HEIL UM HORN

UNDIR OG UPPMEÐ MÜRÖPUM KOMI 2K10
OG 4PIR 3K10 OG SKULU ÞAU ÖLL NÁ AMK.
60CM ÚT FYRIR ÖF
EIMANGRUN UNDIRSTÖÐU ÚTVEGGJA 37MM FRADUPL.
25-30 KG/M³ OG NAI AMK, 50CM NIÐUR FYRIR
EFRI BRUN PLÖTU
ÖLL ÖNEFND MÁL ERU CM



| SKÜLASKEIÐ & VIÐB. | MÆLIKVARÐI | VERK | TEIKN NR |
|---|---|---|----------|
| UNDIRSTÖÐUR | Hannað: <i>Sp</i> Teiknað: <i>Sp</i> | Yfirfarið: <i>Sp</i> Samb: <i>Sp</i> | DAGS |
| JÓHANN GUNNAR BERGPÓRSSON VERKFR MVFI STRANDGÖTU 11 — HAFNARFIRÐI — SÍMI 53315 | BREYTT | | |