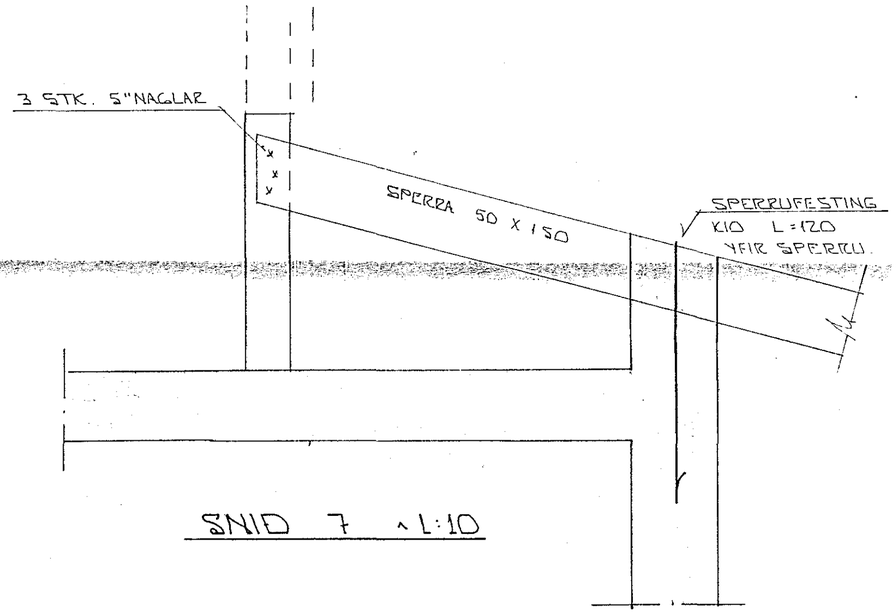

SNIÐ 7 ~ 1:10

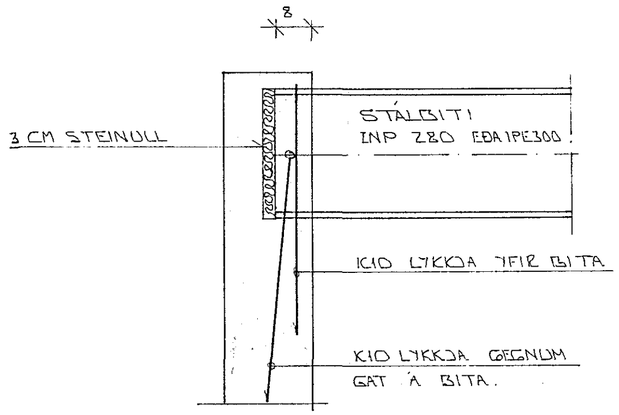

FRÁGANGUR STÁLBITA
Í VEGG ~ 1:10

2 JAN 1989 HAFNARFJARÐARBÆR BYGGINGAFULLTRÚI

SKÝRINGAR:

ALMENNAR SKÝRINGAR SJÁ BL. NR. 1-01.
SNIÐ MERKT 7 SJÁ BL.NR. 1-06.

BR.NR.	DAGS	EÐLI BREYTINGAR	SIGN.

SUÐURVANGUR 15 HAFNARFIRÐI
ÍBÚÐARVIRKI: SÉRMYNDIR.
MÆLIKV. ~ 1:10

DAGS. OKT. 88
HANNAÐ
TEIKNAÐ
VERK NR. 8810
BLAÐ NR. 1-09

SIGURÐUR ÞORLEIFSSON TÆKNIFRÆÐINGUR F.T.F.Í.
STRANDGÖTU 11 HAFNARFIRÐI SÍMI 54751