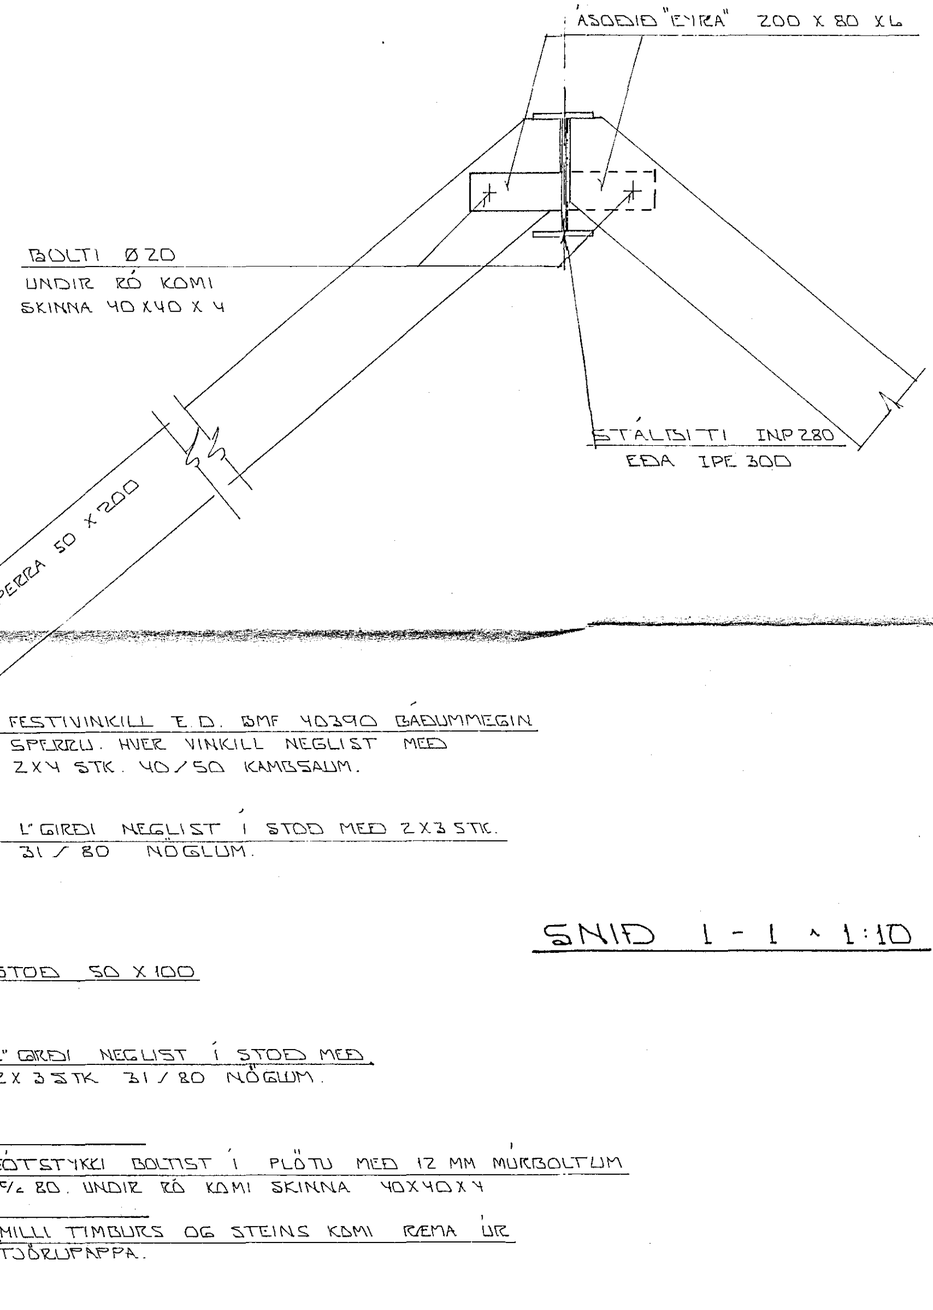

SNIÐ 1 - 1 ∿ 1:10

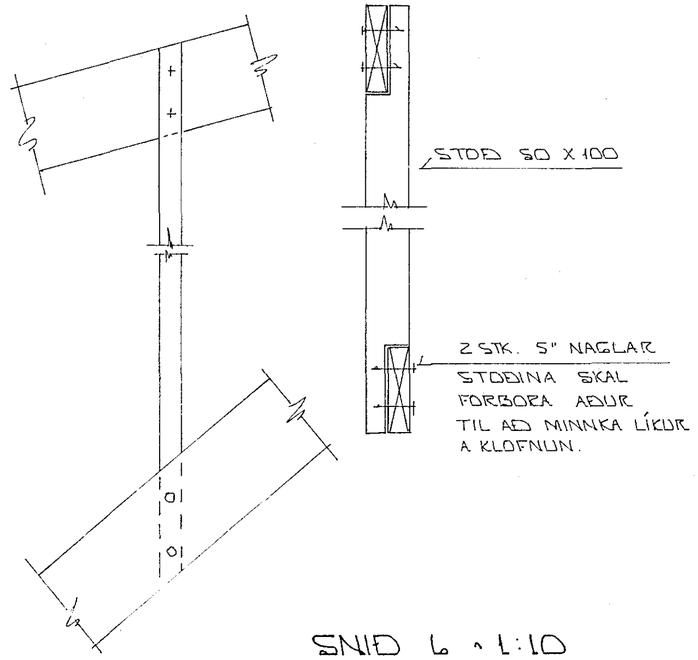

SNIÐ 6 ∿ 1:10

SKÝRINGAR:

ALMENNAR SKÝRINGAR SJÁ BL. NR. 1-01.
SNIÐ MERKT 1-1 OG 6 SJÁ BL. NR. 1-06

2 JAN 1989
HAFNARFJARÐARBÆR
BYGGINGAFULLTRÚI

BR. NR.	DAGS	EÐLI BREYTINGAR	SIGN.

SUÐURVANGUR 15 HAFNARFIRÐI

ÞAKVIRKI: SÉRMYNDIR

MÆLIKV. ∿ 1:10

DAGS. OKT. '88
HANNAÐ
TEIKNAÐ
VERK NR. 8810
BLAÐ NR. 1-07

SIGURÐUR ÞORLEIFSSON TÆKNIFRÆÐINGUR F.T.F.I.
STRANDGÖTU 11 HAFNARFIRÐI SÍMI 54751