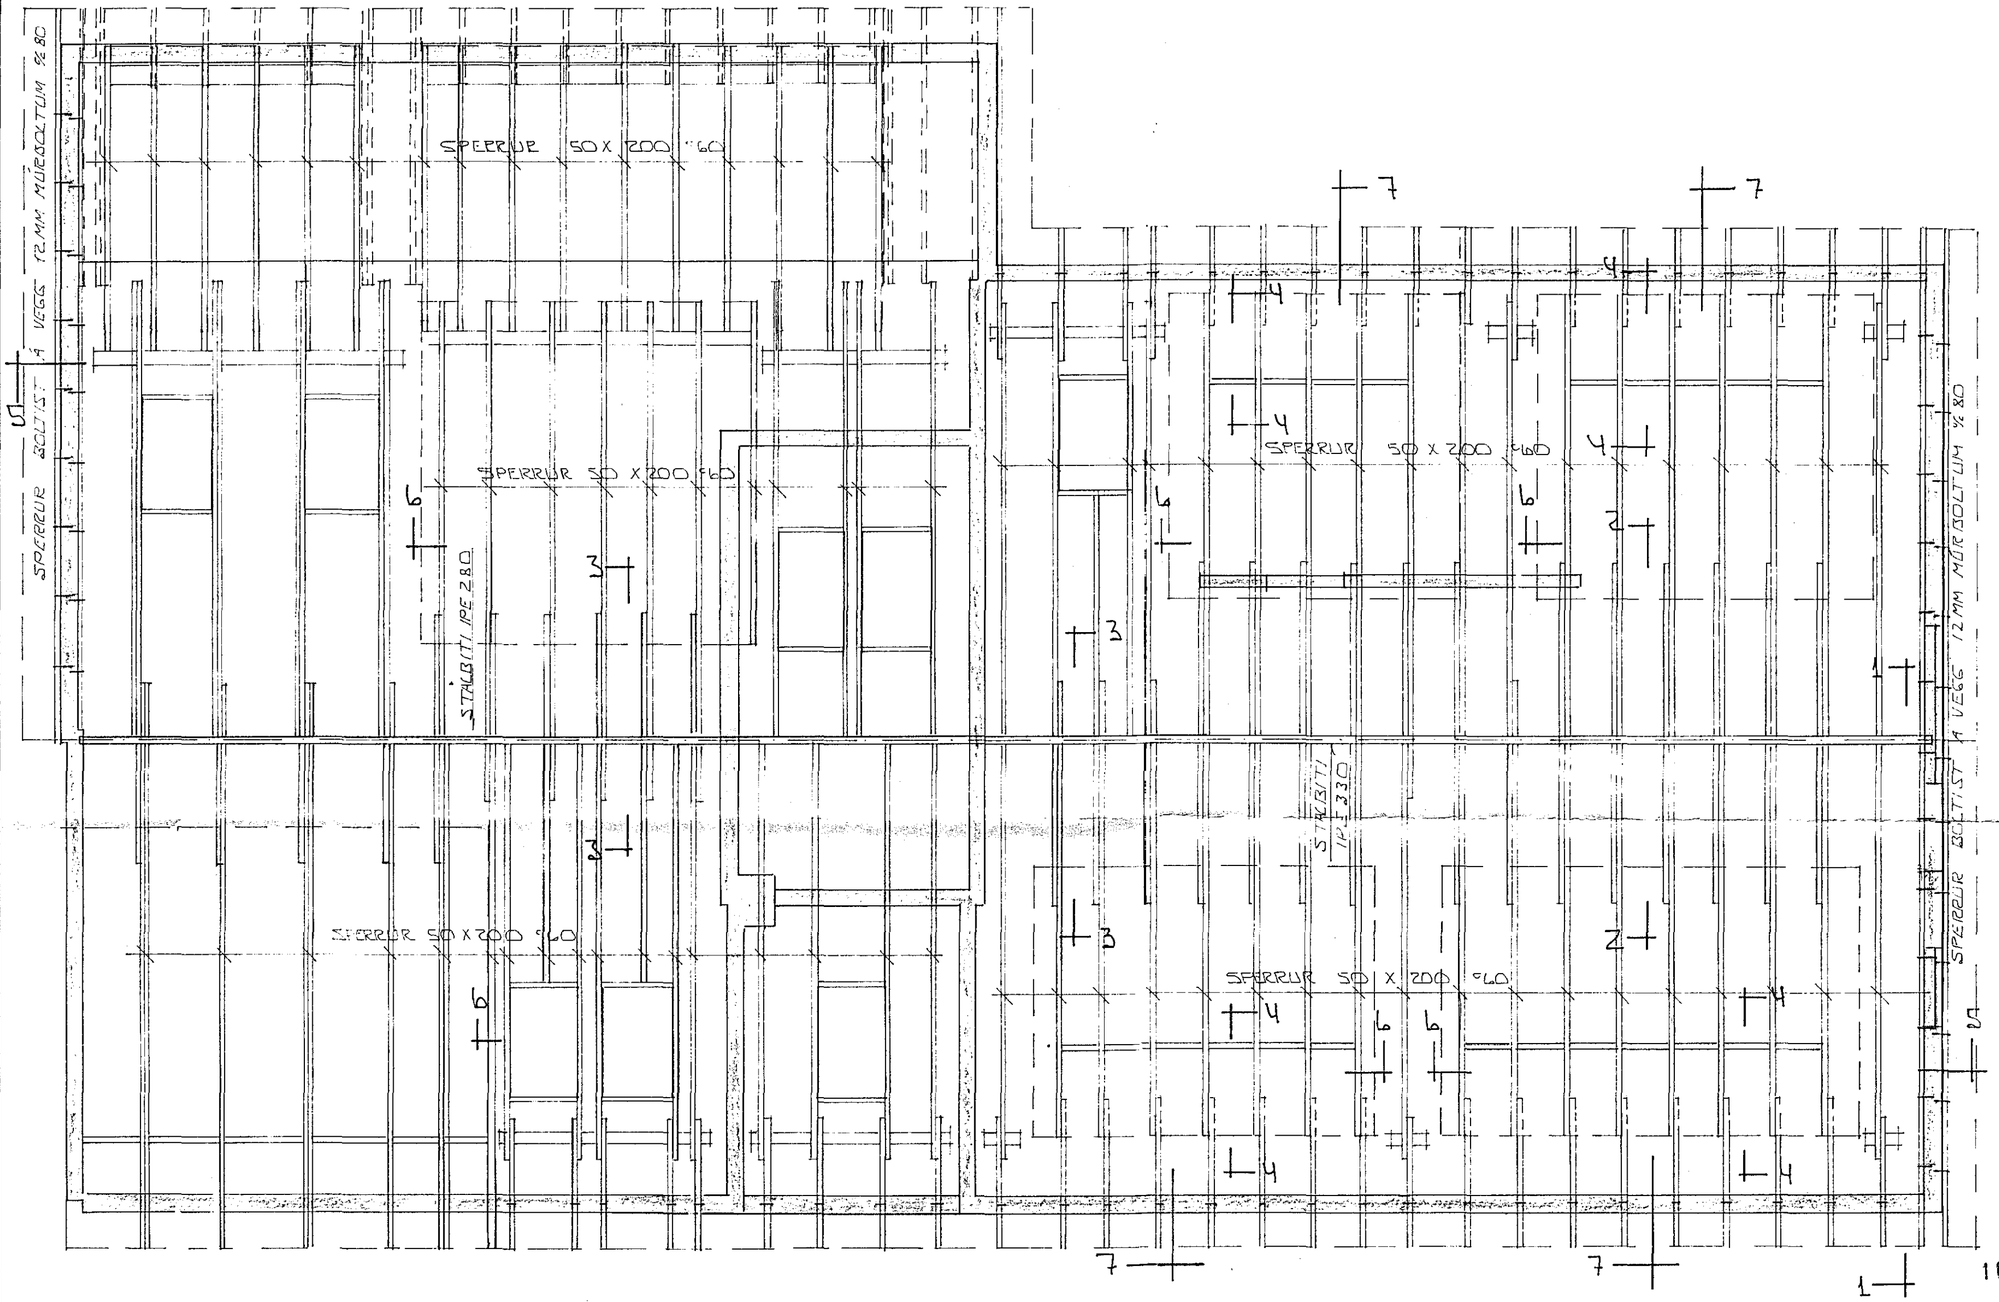
SPEERUR 50 X 200 °60
SPEERUR 50 X 200 °60
SPEERUR 50 X 200 °60
SPEERUR 50 X 200 °60
SPEERUR 50 X 200 °60
STÁLBITI IPE 280
STÁLBITI IPE 330
SPEERUR 50 X 200 °60
SPEERUR 50 X 200 °60
SPEERUR 50 X 200 °60
SPEERUR 50 X 200 °60