

BOLTAR Ø 20
UNDIR RÓ KOMI
SKINNA 40X40 X4MM

STALJATI IPE 280

BOLTI Ø 20MM
UNDIR BOLTARNAÐS OG
RÓ KOMI SKINNA
40X40 X4MM

BOLTI Ø 20 MM
UNDIR BOLTARNAÐS OG RÓ
KOMI SKINNA 40X40 X4 MM

SPEERA 50 X 200

SPEERA 50 X 200

LAUSHOLT CA. 50 CM
INNAN VÍÐ GLUGGA

BMF FJÖLVINKILL BÆÐUM-
MEGIN SPEERU. HVER VINKILL
NEGLIST MED 2 X 4 STR.
40/50 KAMBSAUM.

FESTIVINKILL BMF 40340 BÆÐUMMEGIN SPEERU
HVER VINKILL NEGLIST MED 2 X 4 STR.
40/50 KAMBSAUM.

1' GIREI NEGLIST Í STÖÐ MED
2 X 3 STR. 31/80 HÖGLUM.

1' GIREI NEGLIST Í STÖÐ MED
2 X 3 STR. 31/80 HÖGLUM.


BMF BITASKÖR 51/164
HVER BITASKÖR NEGLIST
MED 4 X 3 STR. 40/50
KAMBSAUM.

FÖTSTYKKI BOLTIST Í PLÖTU
MED 12 MM MÖRBOLTUM 1/4 RÓ
UNDIR RÓ KOMI SKINNA 40 X40 X4
MILLI TIMBURS OG STEINS KOMI
KEMA ÚR TÖRLUFAPPA

SNIED A - A 1:20

SKYRINGAR:

ALMENNAR SKYRINGAR SJÁ BL. NR. 1-01
GRUNNMYND HAKS SJÁ BL. NR. 1-06

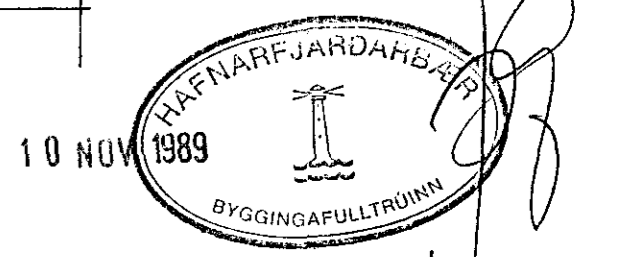

BR. NR.	DAGS	EDLI	BREYTINGAR	SIGN.
SUBURVANGUR 17 HAFNARFIRDI				DAGS NOV' 89
SNEIÐING Í FAKVIRKI				HANNAÐ
				TEIKNAD
				VERK NR. 8810
MELIKV. 1:20				BLAD NR.
SIGURÐUR ÞORLEIFSSON TEKNIFRÆÐINGUR F.T.F.I.				1-11
STRANDGÖTU 11 HAFNARFIRDI SÍMI 54751				