




Suðurvangur 19 Hafnarfirði

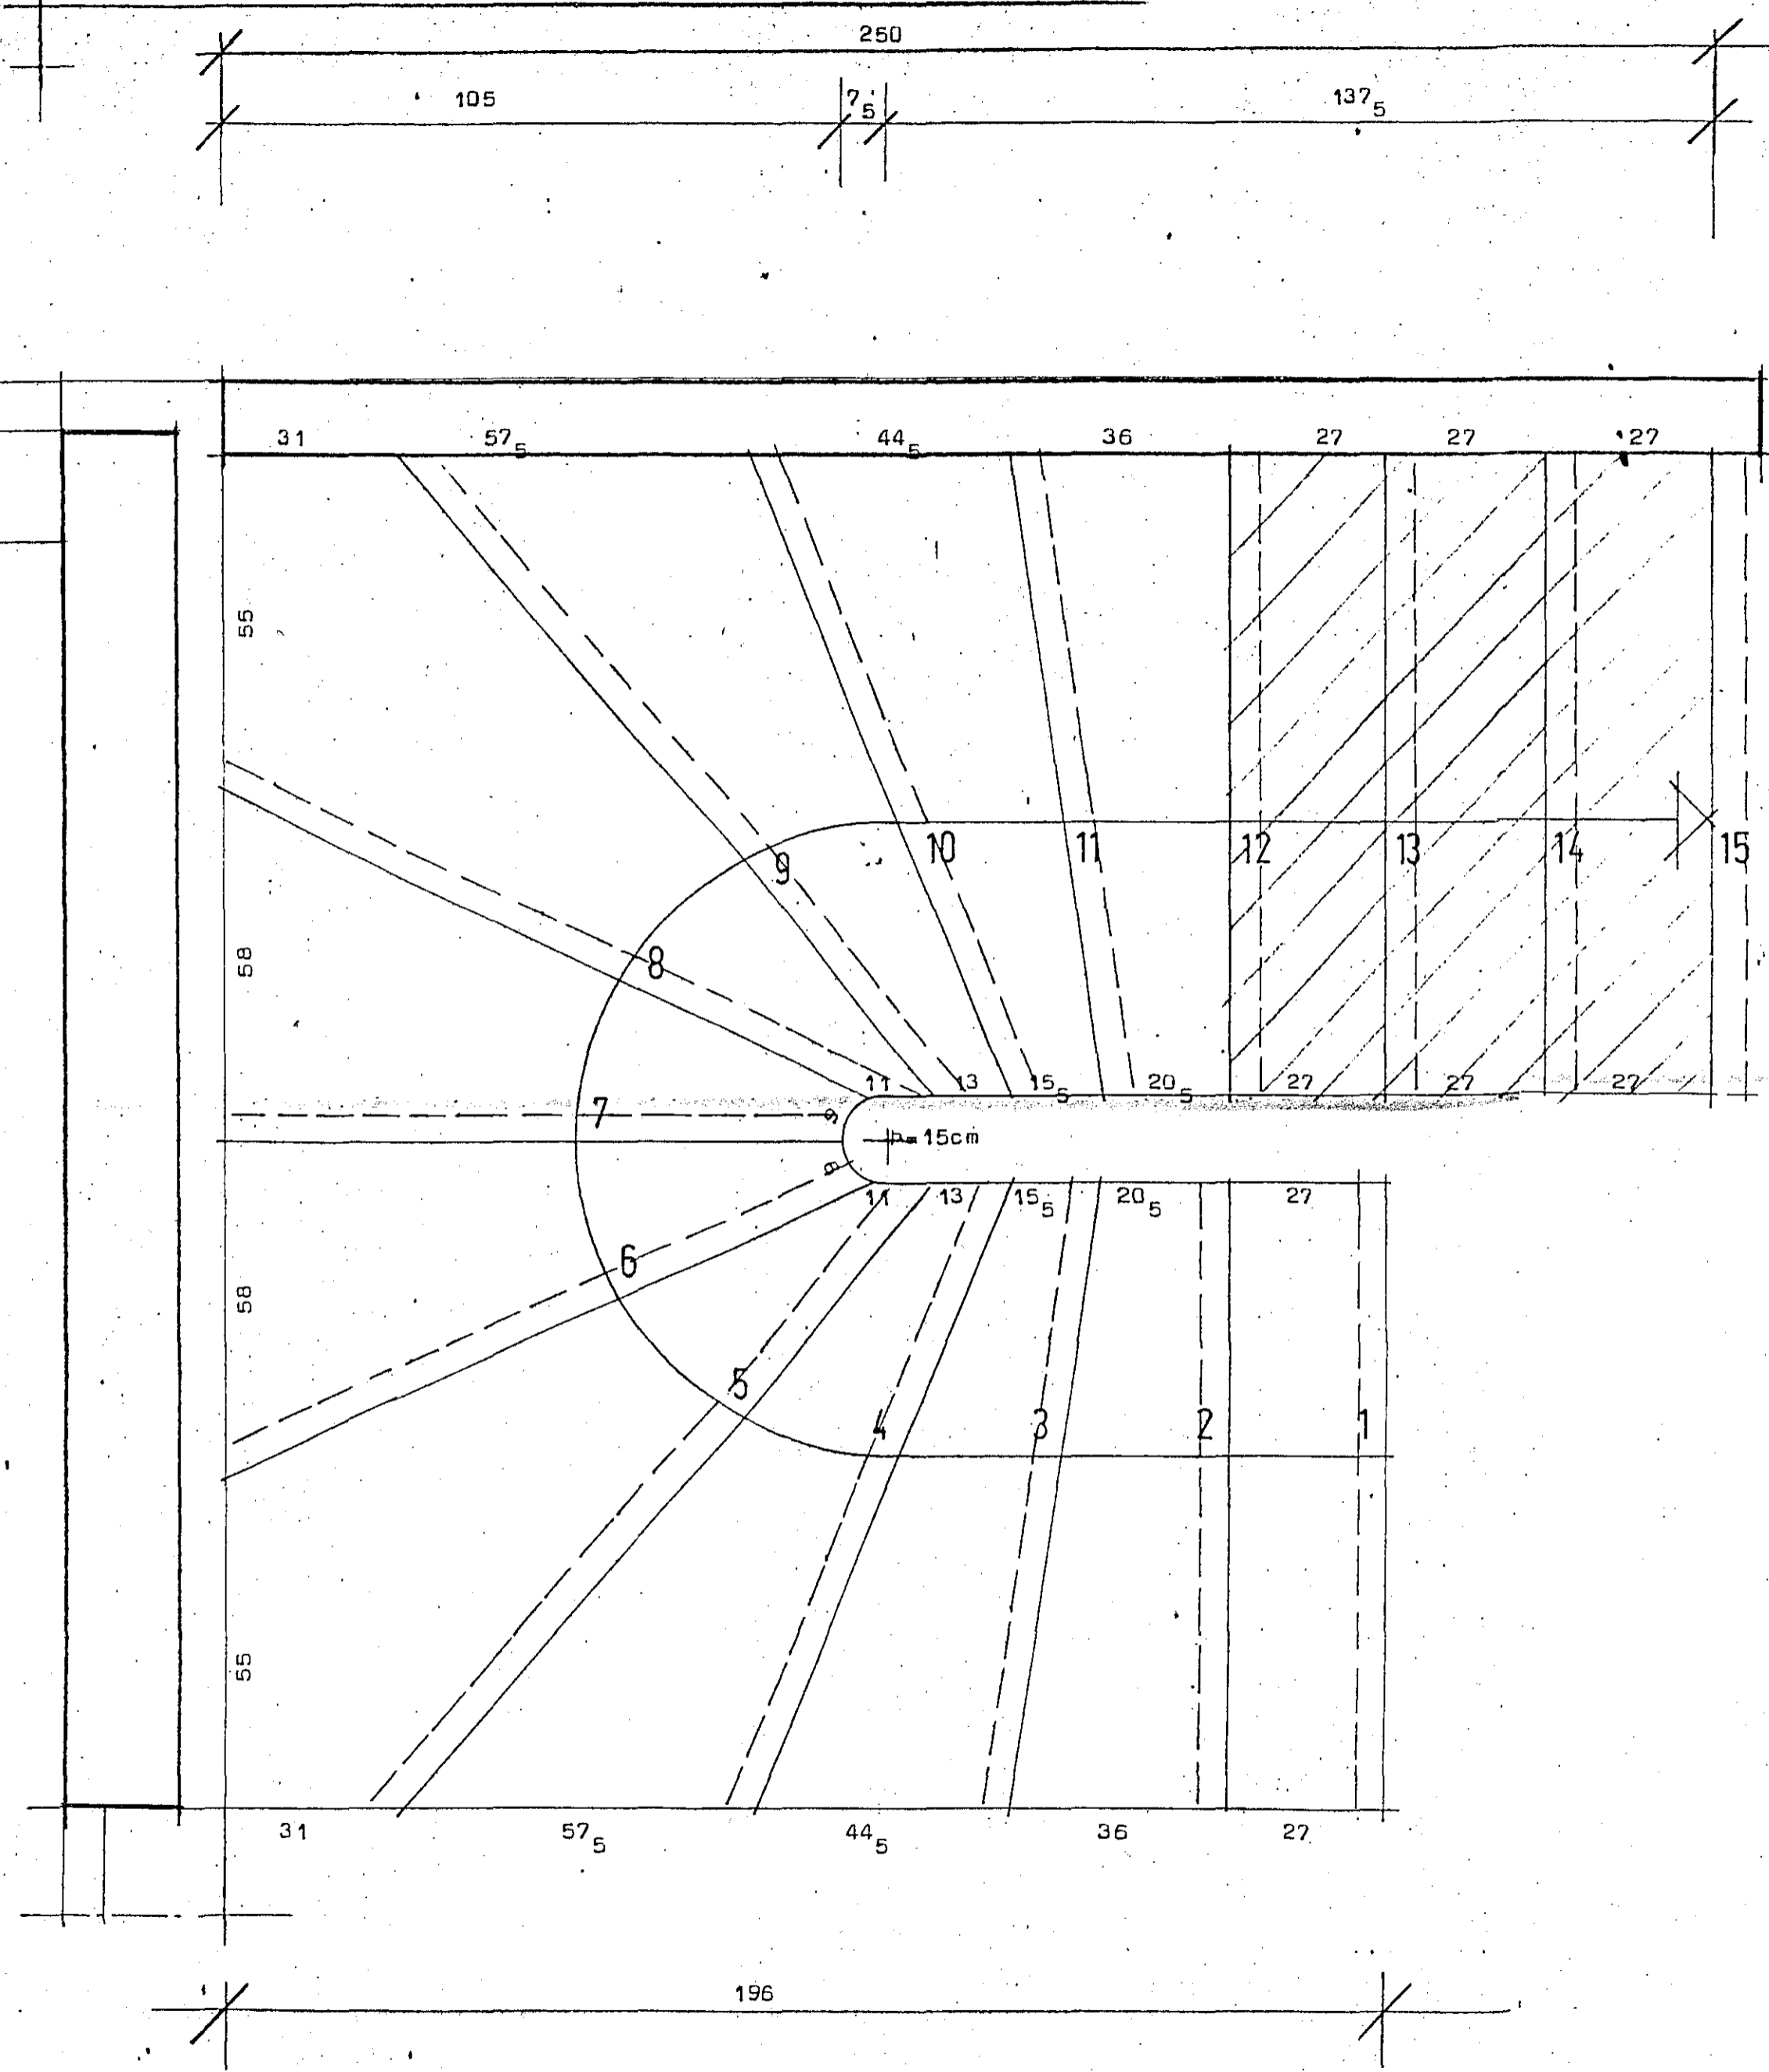

Grunnmynd stiga Mk 1:10

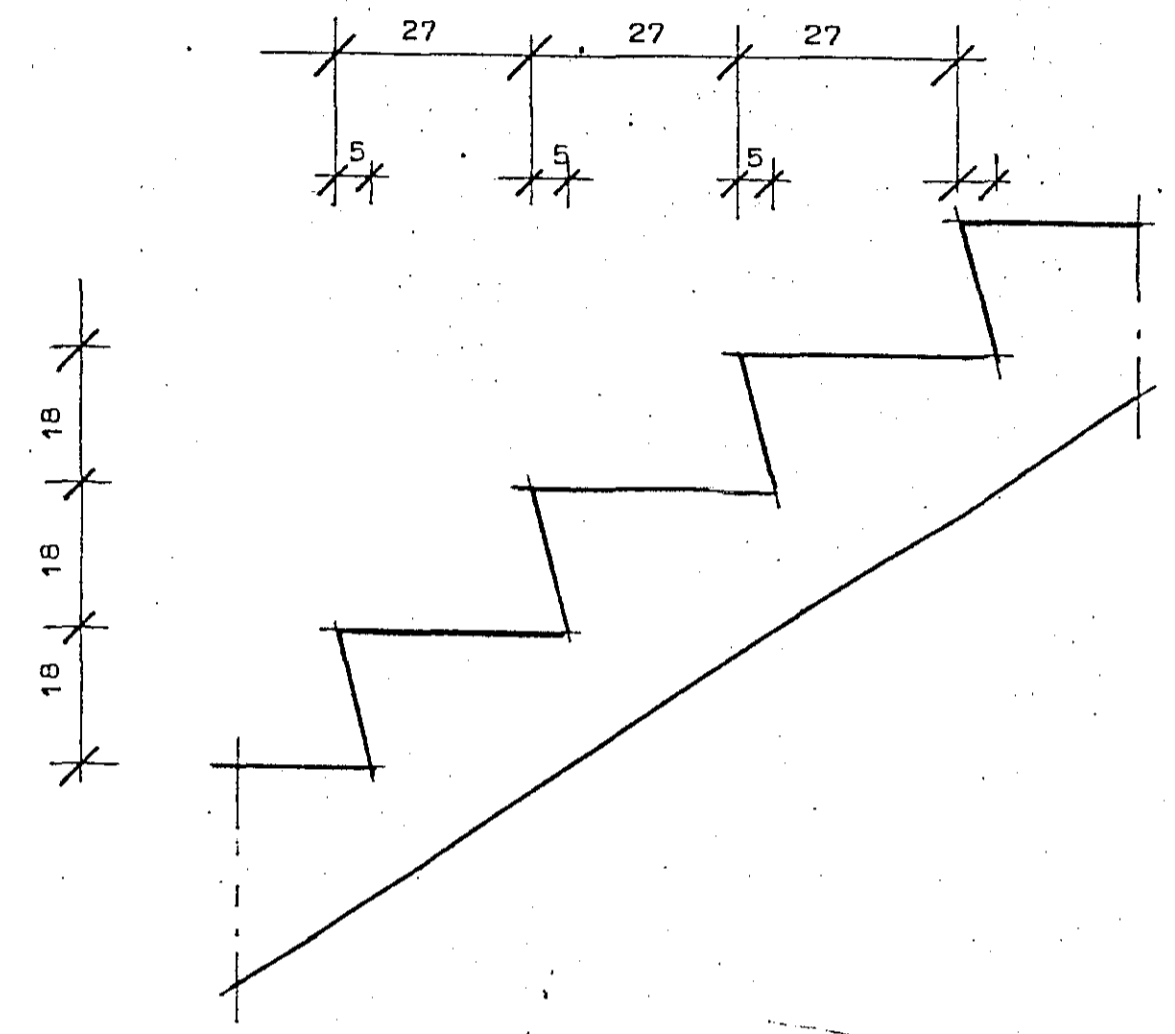

Sneiðing í stiga í ganglinu Mk 1:10

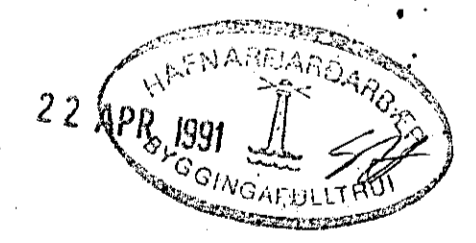

STADALHÚS
TEIKNISTOFA SÍÐUMÚLA 31 SÍMI 83141

VERKEFNI Innistigi	DAGS. MKY. 1:10	VERK NR.
Suðurvangur 19 Hafnarfirði	BR.	
<i>[Signature]</i>	BLAD NR.	