

791

620

540

75/200

75/200

75/200

75/200

BMF 105
N: 2x6-K40/40

BMF 105
N: 2x6-K40/40

12mm vatnsh. krossviður negldur í allan
rammann með 63g %5

2-12mm boltar
límtré 140/233

2-12mm boltar
8mm flatjárn

2-12 ϕ boltar

2-12 ϕ boltar

BMF 105

2-12 ϕ boltar

2-12 ϕ boltar

Gluggi

Gluggi

70
25 25
20

125/125

B12

B12

2-12 ϕ boltar

BMF 105
N: 2x6-K40/40

BMF 105
N: 2x6-K40/40

2-12 ϕ boltar

B16

B16

70

100 25



625

425

8mm flatjárn
grópað í tré
Mál í mm.

bb.

Frágangur kring um kvisti
festing þakviða og kvista við stæpu.

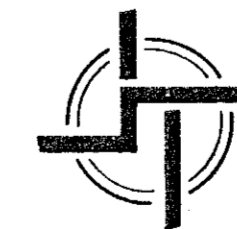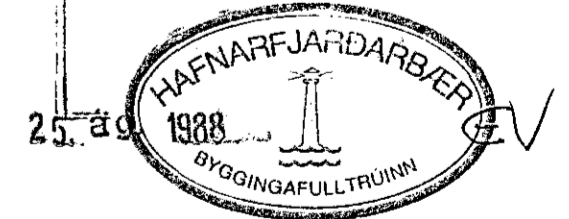

STAÐALHÚS S F

TEIKNISTOFA SÍÐUMÚLA 31 SÍMI 83141

| | | |
|----------------------------|-----------------------|------------------|
| VERKEFNI Þakviðir | DAGS. ág 1988 | VERK NR 87-25 |
| Suðurvabgur 19 Hafnarfirói | MKV. 1:10 | |
| | BR. BLAD NR 2,05.2 | |

SÍGURÐUR GUDMUNDSSON SÍGURÐUR P KRISTJÁNSSON FTFÍ