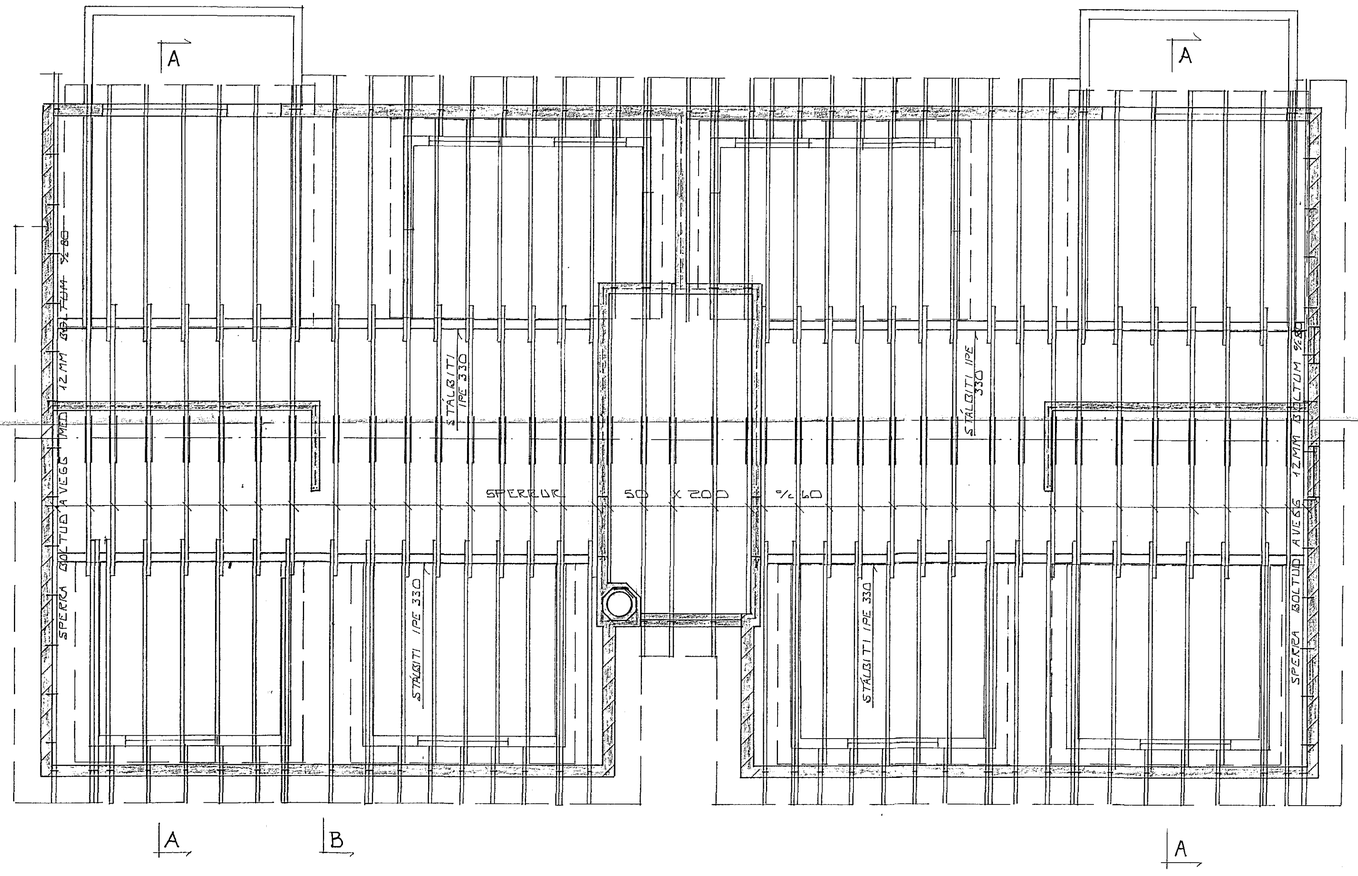

GRUNNMYND ~ 1:50

5 JUN 1989

HAFNARFJARÐARBÆR BYGGINGAFULLTRÚINN

SJÁ ALMENNAR SKÝRINGAR BLS. 1-01.
STEYPA SKAL VERA S-250.

MERKIR EINFÖLD GRIND K10 %20 LÁRETT OG K10 %30 LÓÐRETT.

MERKIR EINFÖLD GRIND # K10 %30

BR.NR.	DAGS	EÐLI BREYTINGAR	SIGN.

SUÐURVANGUR 23 HAFNARFIRÐI

GRUNNMYND HÁKVIRKIS.

MÆLIKV. ~ 1:50

SIGURÐUR ÞORLEIFSSON TÆKNIFRÆÐINGUR F.T.F.I.

STRANDGÖTU 11 HAFNARFIRÐI SÍMI 54751

DAGS.	MAI '89.
HANNAÐ	UÓ
TEIKNAÐ	FE, UÓ
VERK NR.	8843
BLAÐ NR.	1-08