ALMENNT

1400 — HÆÐIR ERU Í HÆÐARKERFI REYKJAVÍKUR.

TÁKNAR HÆÐ 1400 M. Í SNIÐMYND

TÁKNAR HÆÐ Á PLÖTU 1400 M. Í GRUNNMYND

JÁRNASTÆRÐIR ERU Í MM.

TIMBUR.ÞVERMÁL ERU Í MM.

ÖNNUR ÓNEFND MÁL ERU Í CM.

PP = 16 — MERKIR AÐ ÞYKKT PLÖTU (VEGGJAR) ER 16 CM.

Á GRUNNMYNDUM AF PLÖTUM ER SNIÐIÐ TEKIÐ UNDIR ÞEIRRI PLÖTU SEM SÝNA Á.

TÁKNAR STEYPUSKIL

STEINSTEYPA.

BROTPOLSFLOKKUR STEYPU:

BYGGINGARHLUTAR	FLOKKUR	FLOKKUR
	S 120	
	S 160	
	S 200	
ÖLL STEYPA	S 250	B

* SBR. ÍST 10 TB

SIGMÁL: 6 - 10 CM.

LOFTBLENDI Í ALLA STEYPU SKAL BLANDA LOFTBLENDI ÞANNIG AÐ LOFTINNIHALD VERÐI 3.5 - 4.5 %

STEYPUVINNA SJÁ ÍST 10 1 7

ÁLAGSFORSENDUR

LEYFT ÁLAG Á GRUNN SKV. BYGGINGARREGLUGERÐ GR. 7.1.9. SJÁ EINNIG BL.NR.

SNJÓÁLAG: KN/M²

NOTÁLAG SKV. ÍST 12.2

VINDÁLAG q KN/M²

JÁRNALÖGN

ALMENN ÁKVÆÐI OG STAÐSETNING SJÁ ÍST 10 1 6 1.

GERÐ OG MERKING JÁRNA:

STÁL MERKT K ER KAMBSTÁL KS 40 MEÐ SKRIÐMÖRK ØF = 4000 KP/CM²

STÁL MERKT R ER SLÉTT STÁL MEÐ SKRIÐMÖRK ØF = 2400 KP/CM²

KAMBJÁRN Í NEÐRI BRÚN PLÖTU/ÝTRI BRÚN VEGGJAR.

KAMBJÁRN Í EFRI BRÚN PLÖTU/INNRI BRÚN VEGGJAR.

K10-220 L=6.00 — EITT 10 MM KAMBJÁRN L=600 CM. Á HVERJA 20 CM Á SVÆÐI SEM PÍLAN NÆR YFIR.

ENDI Á KAMBJÁRNI BEINN

JÁRN BEYGIST SKEYTILENGD INN Í AÐLIGGJANDI VEGG.

GEFUR STEFNU JÁRNA SEM LEGGJAST NÆST YFIRBORÐI STEYPU (NEÐST)

MERKIR AÐ BIL MILLI JÁRNA SÉ ÓAFNT Í BÁÐAR ÁTTIR.

HÉR BEYGIST ANNAÐ HVERT JÁRN UPP Í EFRI BRÚN PLÖTU.

UM BENDISTÁL ALMENNT SJÁ ÍST 10 1 3.

TENGING JÁRNAGRINDA

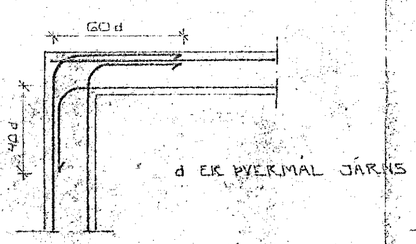

HORN TVÖFÖLD GRIND

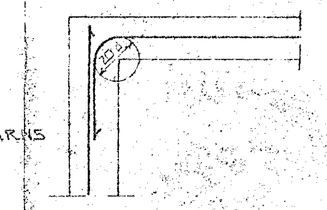

HORN EINFÖLD GRIND

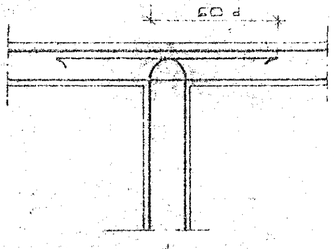

MILLIVEGG TVÖFÖLD GRIND

BEYGING JÁRNA.

BJÓÐIR: ST 37 EÐA KS 40S

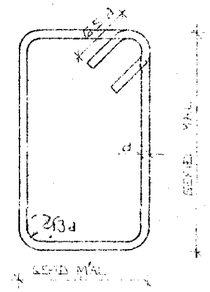

SJÁ EINNIG ÍST 10 1 6 2.

SKEYTILENGD JÁRNA

Í PLÖTUM OG VEGGJUM SKAL EKKI SKEYTA MEIRA EN FJÓRÐA HVERT JÁRN Í SAMA ÞVERSNIÐI NEMA ANNAÐ SÉ SÝNT Á TEIKNINGU.

SBR. ÍST 10 1 6 3 2 SKAL SKEYTILENGD VIÐ VÍXLLAGNINGU VERA 40 d (d = ÞVERMÁL STANGAR)

EÐA					
SKEYTILENGD CM	32	40	48	64	80

SJÁ EINNIG ÍST 10 1 6 3.

SÉ ANNAÐ EKKI TEKIÐ FRAM KOMI 2K10 Í KRINGUM ÞURA OG GLUGGA OP ER NÁI 50 CM ÚT FYRIR OPIÐ.

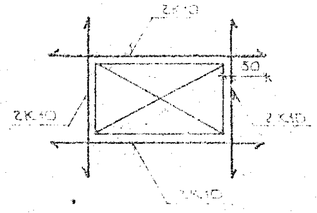

12 MAY 1989 HAFNARFJARÐARBÆR BYGGINGAFULLTRÚINN

BR.NR.	DAGS.	EÐLI BREYTINGAR	SIGN.

SUÐURVANGUR 23. HAFNARFIRÐI.

ALMENNAR SKÝRINGAR: BURÐARVIRKI.

DAGS
HANNAÐ
TEIKNAÐ
VERK NR. 8843
BLAÐ NR. 1-01.

MÆLIKV.

SIGURÐUR ÞORLEIFSSON TÆKNIFRÆÐINGUR FÍT/TÍ
STRANDGÖTU 11 HAFNARFIRÐI SÍMI 54322